



MIESZKANIE 001

ILOŚĆ POKOI: 1
POW. MIESZKANIA: 33,28 m²
TARAS Z OGRÓDKIEM: 16,70 m²

ZESTAWIENIE POWIERZCHNI

0011	Komunikacja	4,24
0012	Pokój dzienny	15,27
0013	Łazienka	4,40
0014	Kuchnia	9,37

33,28 m²

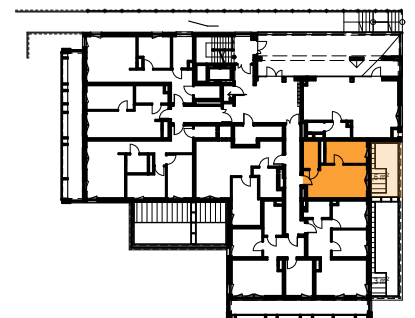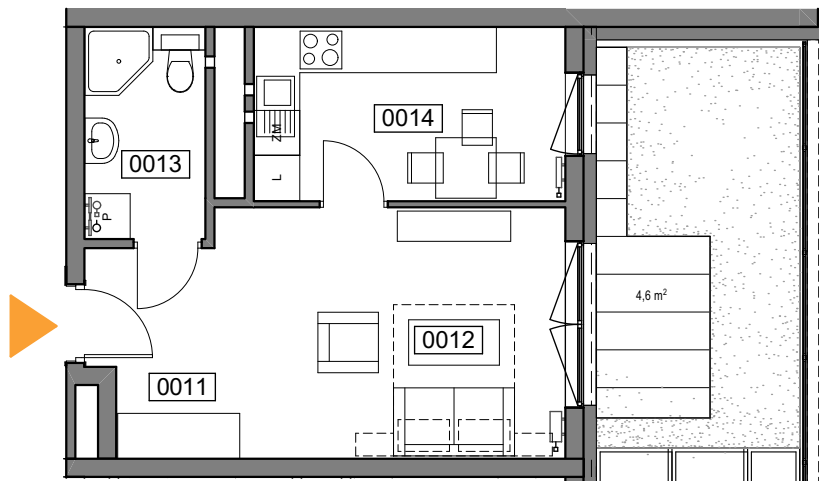

UL. WIERTNICZA, KATOWICE

PIĘTRO 1

SKALA 1:100