



MIESZKANIE 003

ILOŚĆ POKOI 3
POW. MIESZKANIA: 50,49 m²
LOGGIA: 11,64 m²

ZESTAWIENIE POWIERZCHNI

0031	Komunikacja	8,35
0032	Pokój dzienny z aneksem	17,62
0033	Łazienka	6,13
0034	Sypialnia 1	9,84
0035	Sypialnia 2	8,55

50,49 m²

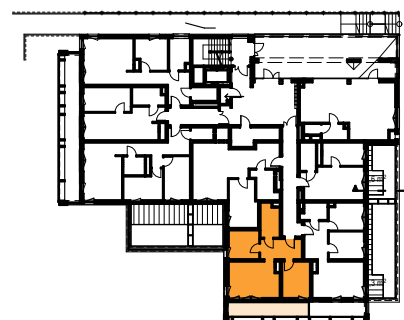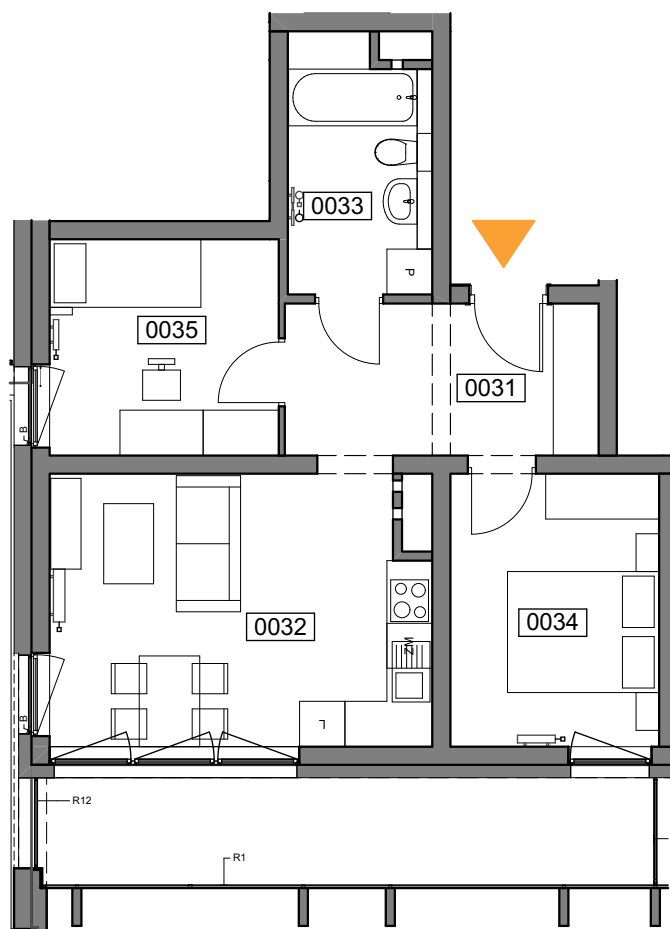

UL. WIERTNICZA, KATOWICE

PIĘTRO 1

SKALA 1:100