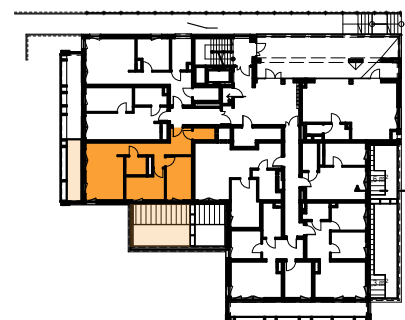
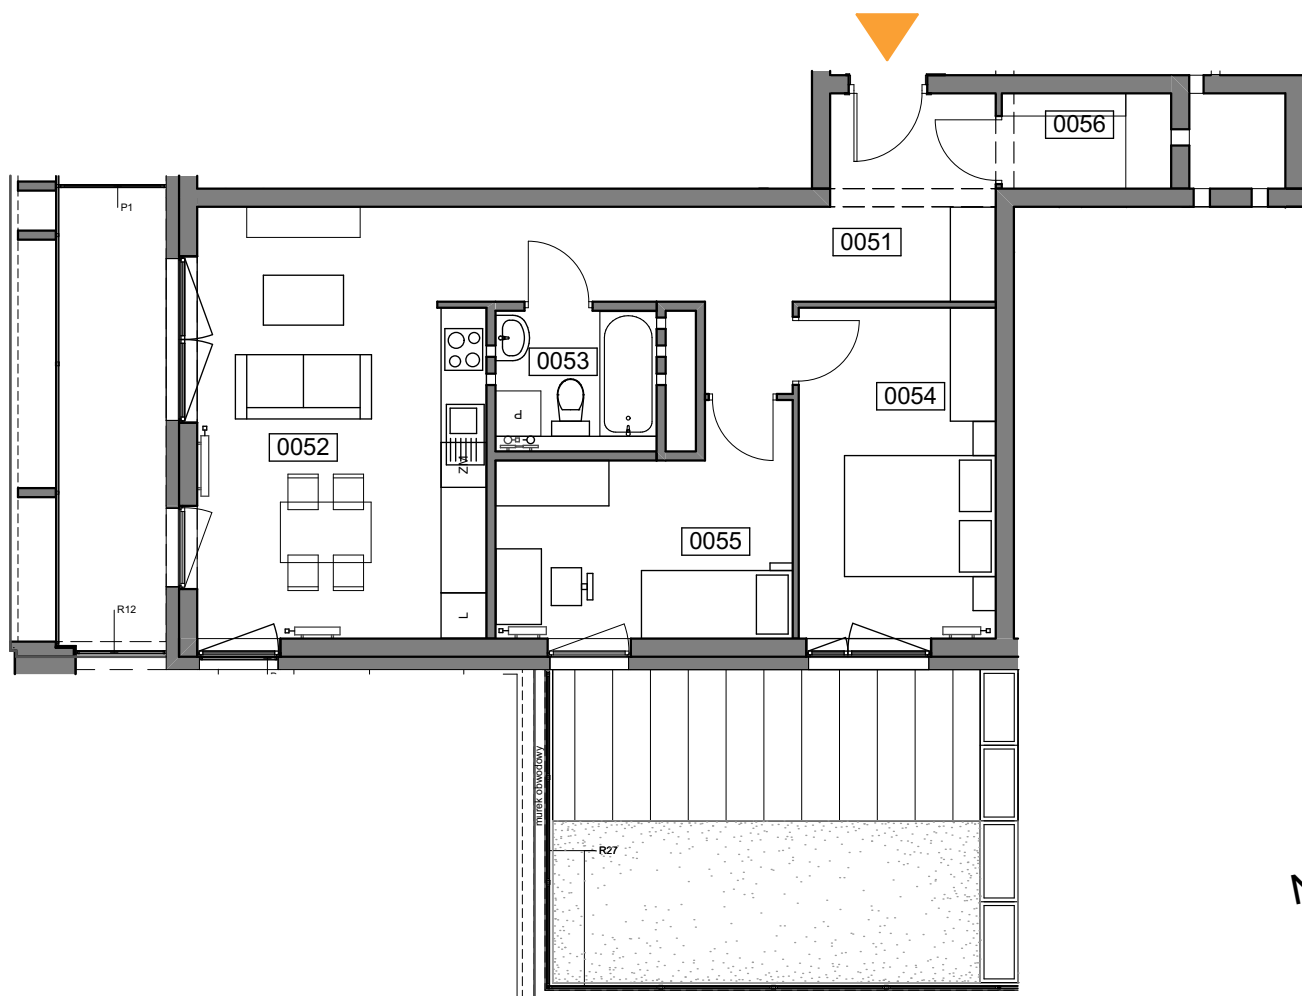


## MIESZKANIE 005

ILOŚĆ POKOI: 3  
 POW. MIESZKANIA: 62,48 m<sup>2</sup>  
 TARAS Z OGRÓDKIEM: 24,60 m<sup>2</sup>  
 LOGGIA: 8,74 m<sup>2</sup>

## ZESTAWIENIE POWIERZCHNI

0051	Komunikacja	12,96
0052	Pokój dzienny z aneksem	21,59
0053	Łazienka	3,88
0054	Sypialnia 1	11,26
0055	Sypialnia 2	10,04
0056	Garderoba	2,75

62,48 m<sup>2</sup>

UL. WIERTNICZA, KATOWICE

PIĘTRO 1

SKALA 1:100