



MIESZKANIE 006

ILOŚĆ POKOI 2
POW. MIESZKANIA: 39,47 m²
LOGGIA: 7,54 m²

ZESTAWIENIE POWIERZCHNI

0061	Komunikacja	4,94
0062	Pokój dzienny z aneksem	17,62
0063	Łazienka	5,54
0064	Sypialnia	11,37

39,47 m²

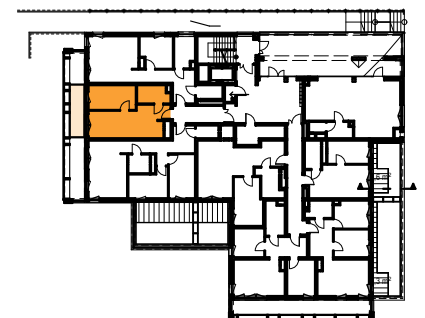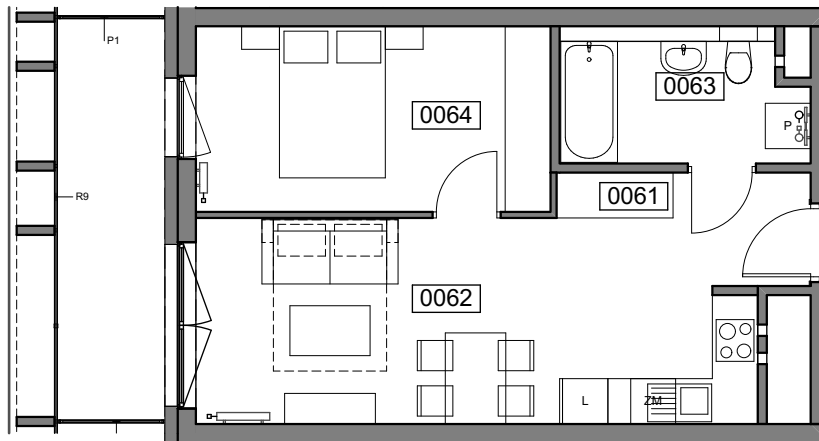

UL. WIERTNICZA, KATOWICE

PIĘTRO 1

SKALA 1:100