



# MIESZKANIE 007

ILOŚĆ POKOI 2  
POW. MIESZKANIA: 53,66 m<sup>2</sup>  
LOGGIA: 4,51 m<sup>2</sup>

## ZESTAWIENIE POWIERZCHNI

0071	Komunikacja	12,50
0072	Pokój dzienny z aneksem	21,71
0073	Łazienka	6,11
0074	Sypialnia	9,82
0075	Garderoba	3,52

**53,66 m<sup>2</sup>**

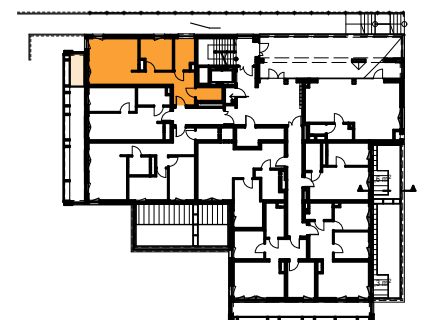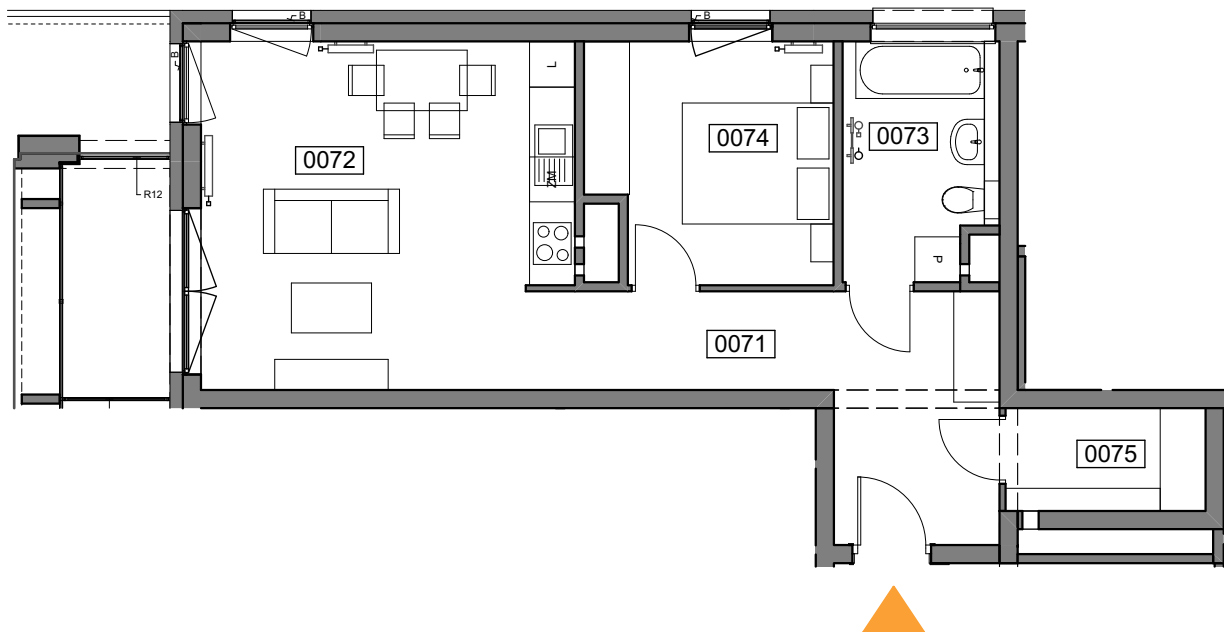

UL. WIERTNICZA, KATOWICE

PIĘTRO 1

SKALA 1:100