



MIESZKANIE 008

ILOŚĆ POKOI 4
POW. MIESZKANIA: 85,13 m²
BALKON: 8,09 m²

ZESTAWIENIE POWIERZCHNI

0081	Komunikacja	10,92
0082	Pokój dzienny z aneksem	33,65
0083	Łazienka	5,14
0084	Sypialnia 1	13,32
0085	Sypialnia 2	10,16
0086	Sypialnia 3	10,03
0087	WC	1,91

85,13 m²

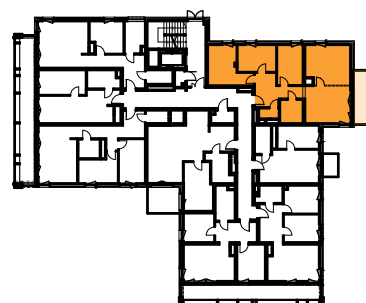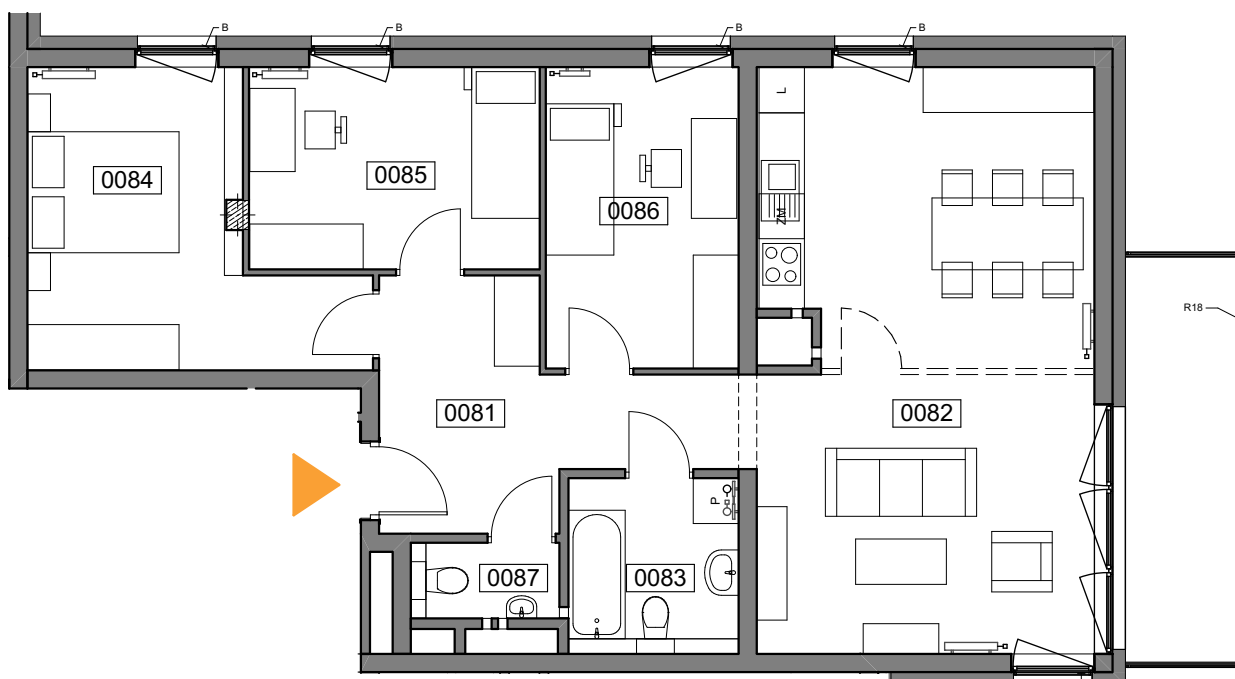

UL. WIERTNICZA, KATOWICE

PIĘTRO 2

SKALA 1:100