



MIESZKANIE 009

ILOŚĆ POKOI 1
POW. MIESZKANIA: 33,27 m²
BALKON: 3,46 m²

ZESTAWIENIE POWIERZCHNI

0091	Komunikacja	4,24
0092	Pokój dzienny	15,27
0093	Łazienka	4,39
0094	Kuchnia	9,37

33,27 m²

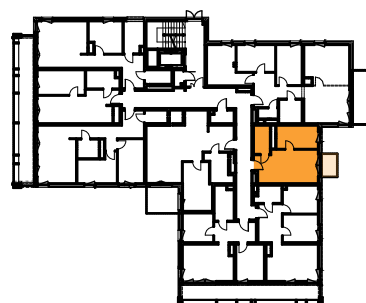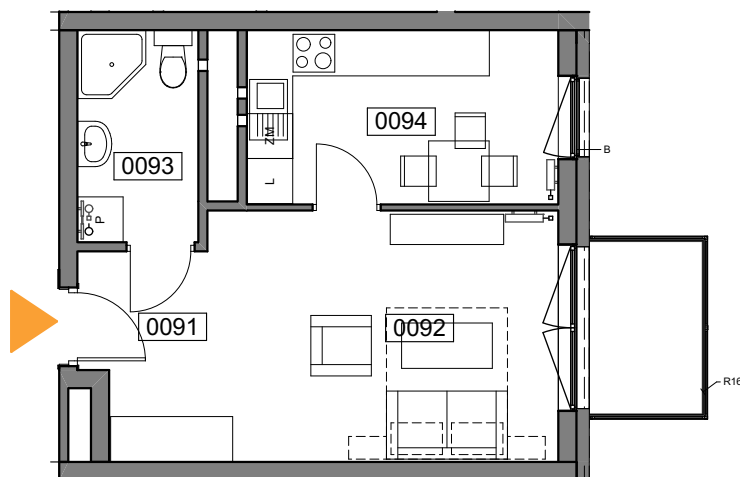

UL. WIERTNICZA, KATOWICE

PIĘTRO 2

SKALA 1:100