



# MIESZKANIE 010

ILOŚĆ POKOI 3  
POW. MIESZKANIA: 49,64 m<sup>2</sup>  
LOGGIA: 9,62 m<sup>2</sup>

## ZESTAWIENIE POWIERZCHNI

0101	Komunikacja	8,83
0102	Pokój dzienny z aneksem	17,77
0103	Łazienka	4,17
0104	Sypialnia 1	9,40
0105	Sypialnia 2	9,47

**49,64 m<sup>2</sup>**

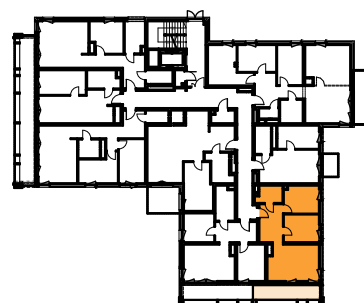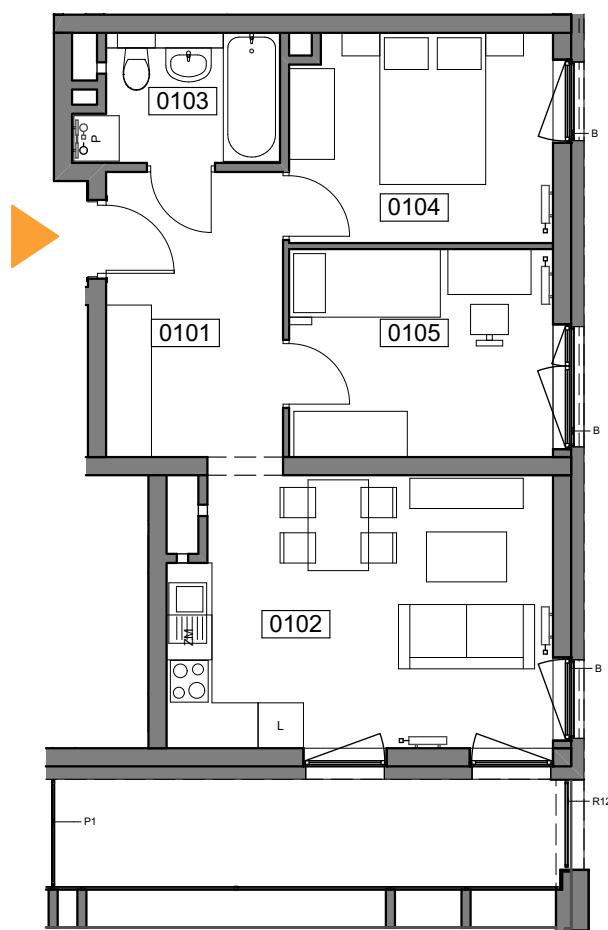

UL. WIERTNICZA, KATOWICE

PIĘTRO 2

SKALA 1:100