



MIESZKANIE 012

ILOŚĆ POKOI 2
POW. MIESZKANIA: 57,71 m²
BALKON: 7,69 m²

ZESTAWIENIE POWIERZCHNI

0121	Komunikacja	6,51
0122	Pokój dzienny z aneksem	31,74
0123	Łazienka	6,17
0124	Sypialnia	13,30

57,72 m²

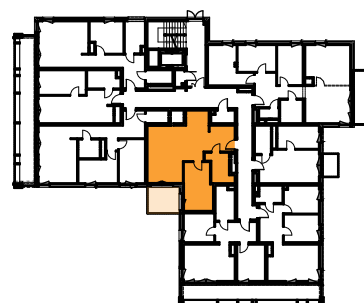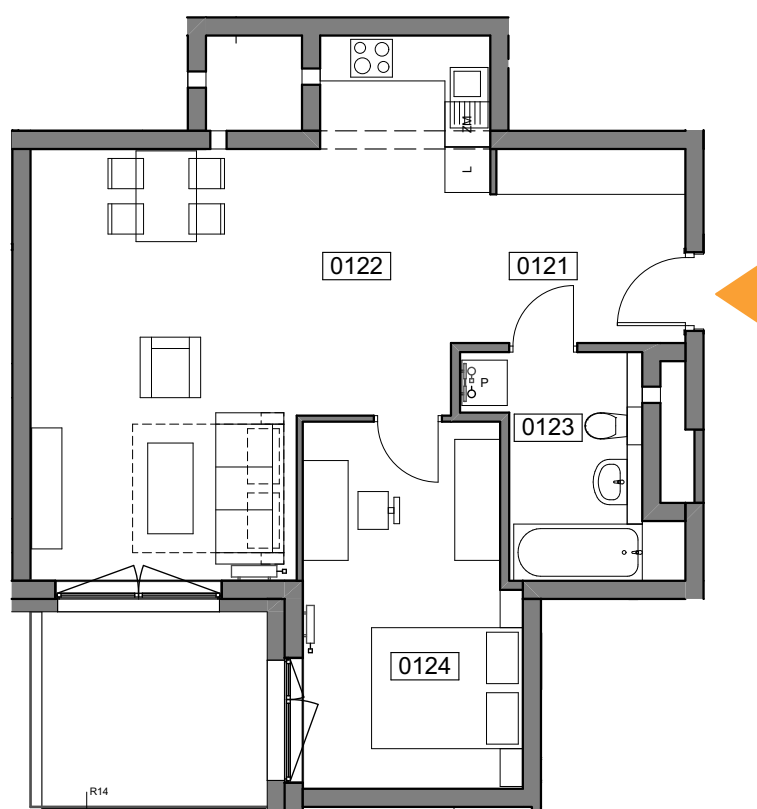

UL. WIERTNICZA, KATOWICE

PIĘTRO 2

SKALA 1:100