



# MIESZKANIE 013

ILOŚĆ POKOI: 3  
POW. MIESZKANIA: 62,48 m<sup>2</sup>  
LOGGIA: 8,74 m<sup>2</sup>

## ZESTAWIENIE POWIERZCHNI

|      |                         |       |
|------|-------------------------|-------|
| 0131 | Komunikacja             | 12,96 |
| 0132 | Pokój dzienny z aneksem | 21,59 |
| 0133 | Łazienka                | 3,88  |
| 0134 | Sypialnia 1             | 11,26 |
| 0135 | Sypialnia 2             | 10,04 |
| 0136 | Garderoba               | 2,75  |

**62,48 m<sup>2</sup>**

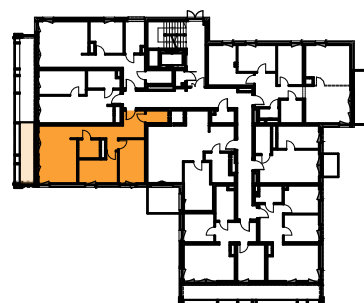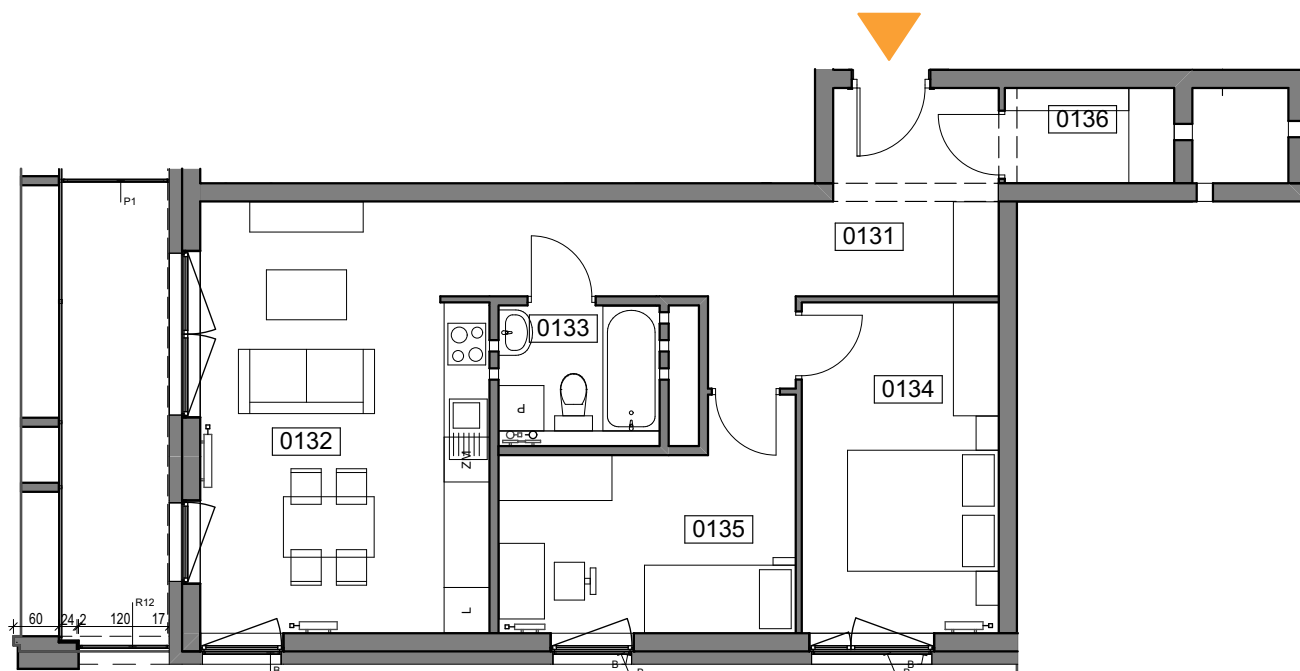

UL. WIERTNICZA, KATOWICE

PIĘTRO 2

SKALA 1:100