



# MIESZKANIE 015

ILOŚĆ POKOI 2  
POW. MIESZKANIA: 53,72 m<sup>2</sup>  
LOGGIA: 4,51 m<sup>2</sup>

## ZESTAWIENIE POWIERZCHNI

0151	Komunikacja	12,50
0152	Pokój dzienny z aneksem	21,71
0153	Łazienka	5,98
0154	Sypialnia	10,01
0155	Garderoba	3,52

**53,72 m<sup>2</sup>**

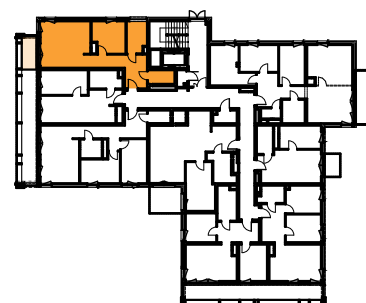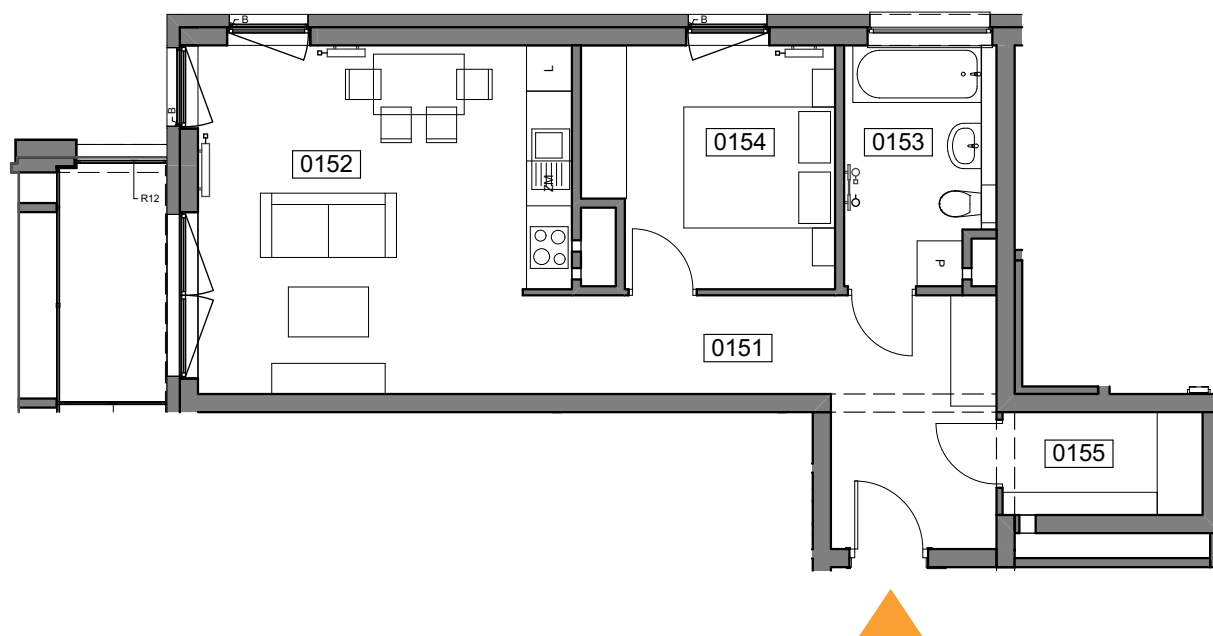

UL. WIERTNICZA, KATOWICE

PIĘTRO 2

SKALA 1:100