



# MIESZKANIE 017

ILOŚĆ POKOI 1  
POW. MIESZKANIA: 33,27 m<sup>2</sup>  
BALKON: 3,46 m<sup>2</sup>

## ZESTAWIENIE POWIERZCHNI

0171	Komunikacja	4,24
0172	Pokój dzienny	15,27
0173	Łazienka	4,39
0174	Kuchnia	9,37

**33,27 m<sup>2</sup>**

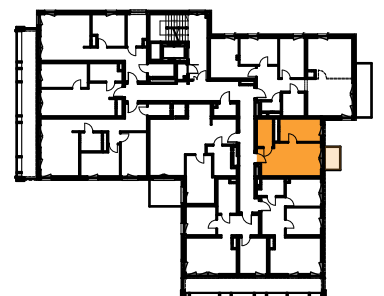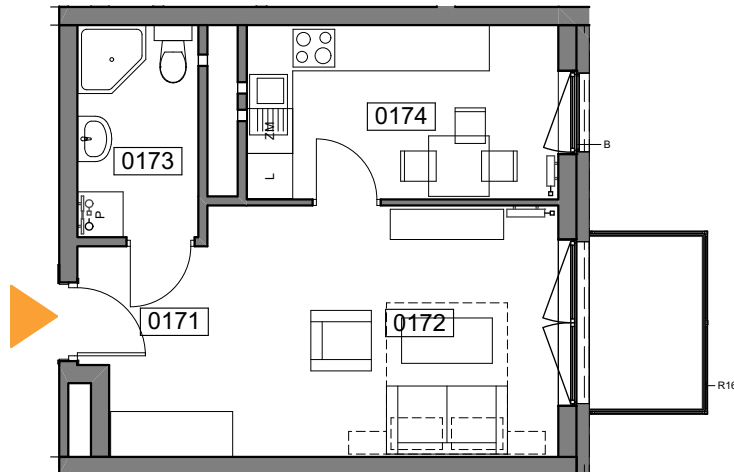

UL. WIERTNICZA, KATOWICE

PIĘTRO 3

SKALA 1:100