



MIESZKANIE 019

ILOŚĆ POKOI 3
POW. MIESZKANIA: 50,56 m²
LOGGIA: 11,64 m²

ZESTAWIENIE POWIERZCHNI

0191	Komunikacja	8,35
0192	Pokój dzienny z aneksem	17,62
0193	Łazienka	6,20
0194	Sypialnia 1	9,84
0195	Sypialnia 2	8,55

50,56 m²

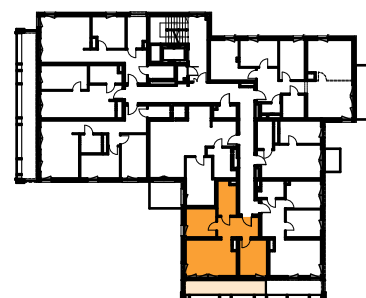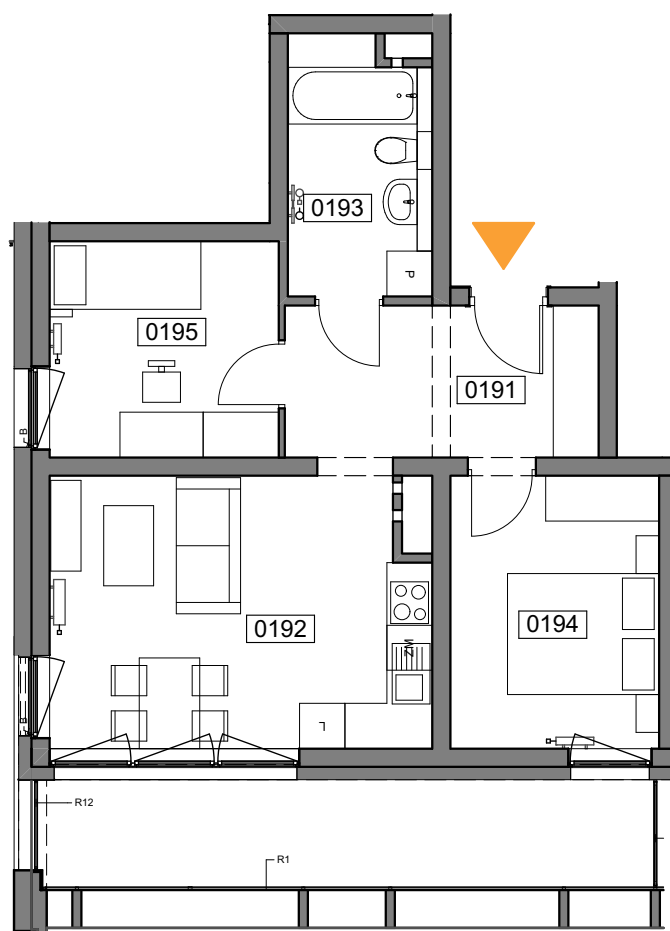

UL. WIERTNICZA, KATOWICE

PIĘTRO 3

SKALA 1:100