




TĘTNOWSKI
DEVELOPMENT

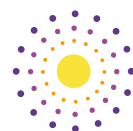

SŁONECZNE
APARTAMENTY



MIESZKANIE 020

ILOŚĆ POKOI: 2
POW. MIESZKANIA: 57,72 m²
BALKON: 7,69 m²

ZESTAWIENIE POWIERZCHNI

0201	Komunikacja	6,51
0202	Pokój dzienny z aneksem	31,74
0203	Łazienka	6,17
0204	Sypialnia	13,30

57,72 m²

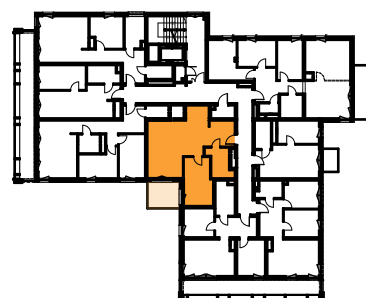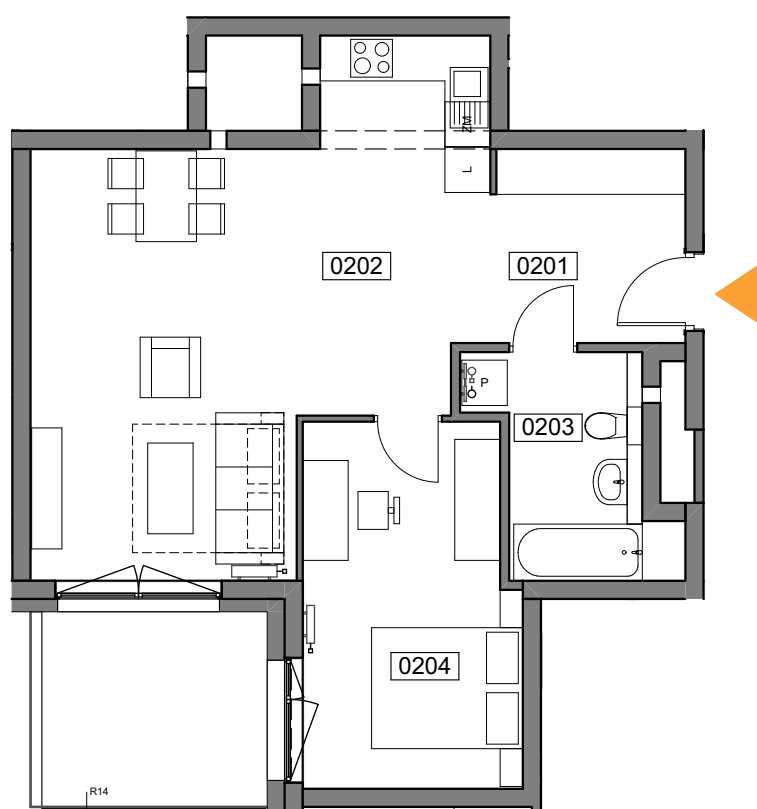

UL. WIERTNICZA, KATOWICE

PIĘTRO 3

SKALA 1:100

Przedstawione wyposażenie i urządzenia sanitarne nie stanowią oferty handlowej. Aranżacja mieszkań ma charakter poglądowy.