



MIESZKANIE 021

ILOŚĆ POKOI 3
POW. MIESZKANIA: 62,48 m²
LOGGIA: 8,47 m²

ZESTAWIENIE POWIERZCHNI

0211	Komunikacja	12,96
0212	Pokój dzienny z aneksem	21,59
0213	Łazienka	3,88
0214	Sypialnia 1	11,26
0215	Sypialnia 2	10,04
0216	Garderoba	2,75

62,48 m²

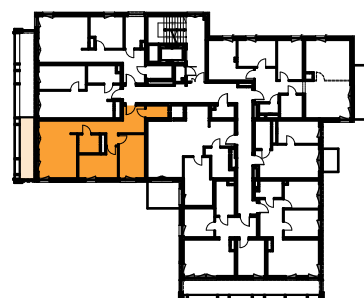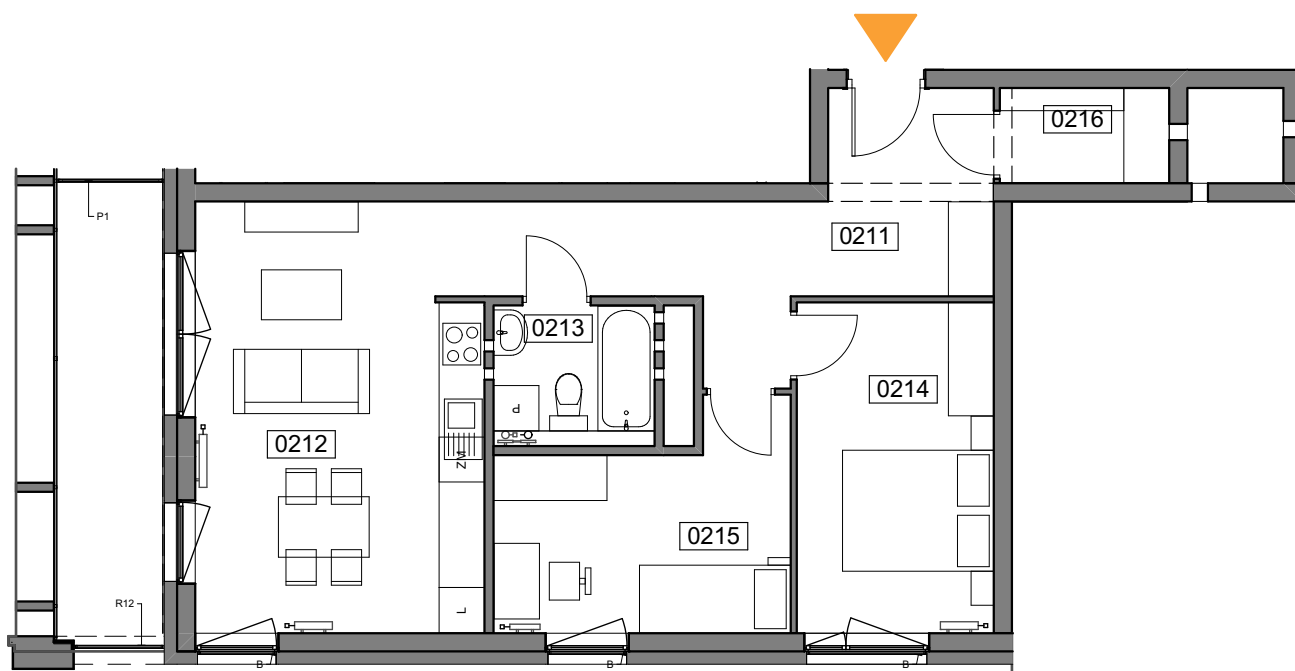

UL. WIERTNICZA, KATOWICE

PIĘTRO 3

SKALA 1:100