



# MIESZKANIE 024

ILOŚĆ POKOI: 4  
POW. MIESZKANIA: 85,13 m<sup>2</sup>  
BALKON: 8,09 m<sup>2</sup>

## ZESTAWIENIE POWIERZCHNI

0241	Komunikacja	10,92
0242	Pokój dzienny z aneksem	33,65
0243	Łazienka	5,14
0244	Sypialnia 1	13,32
0245	Sypialnia 2	10,16
0246	Sypialnia 3	10,03
0247	WC	1,91

**85,13 m<sup>2</sup>**

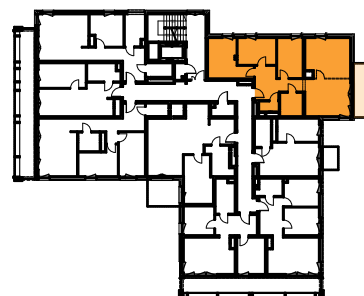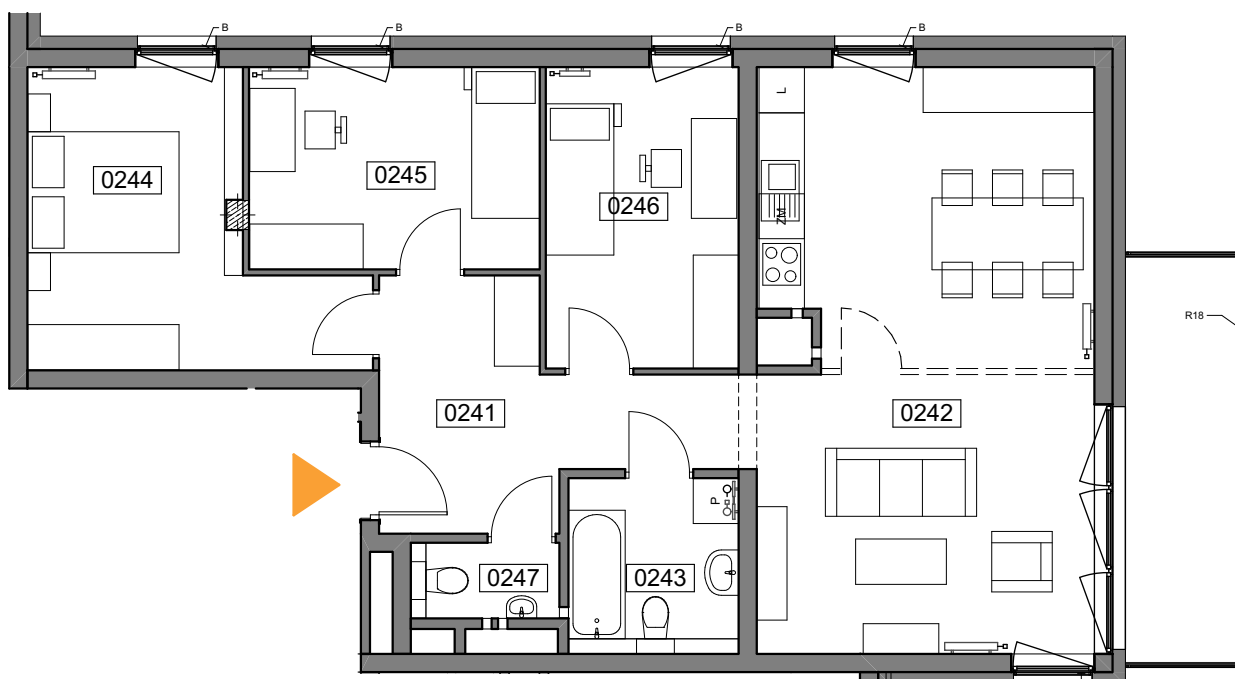

UL. WIERTNICZA, KATOWICE

PIĘTRO 4

SKALA 1:100