



# MIESZKANIE 025

## ZESTAWIENIE POWIERZCHNI

ILOŚĆ POKOI: 1  
 POW. MIESZKANIA: 33,27 m<sup>2</sup>  
 BALKON: 3,46 m<sup>2</sup>

0251	Komunikacja	4,24
0252	Pokój dzienny	15,27
0253	Łazienka	4,39
0254	Kuchnia	9,37

**33,27 m<sup>2</sup>**

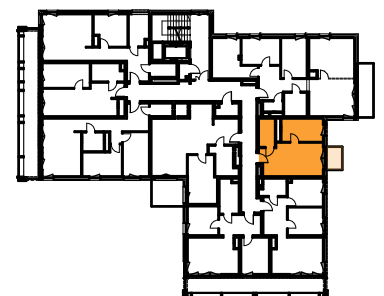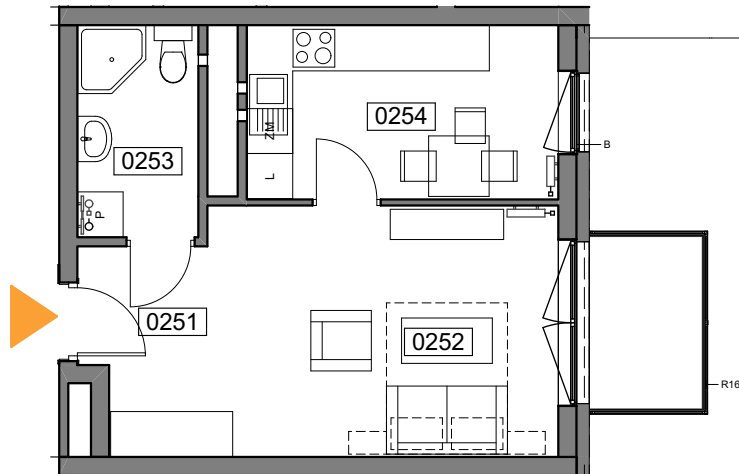

**UL. WIERTNICZA, KATOWICE**

**PIĘTRO 4**

**SKALA 1:100**