



MIESZKANIE 026

ILOŚĆ POKOI 3
POW. MIESZKANIA: 49,64 m²
LOGGIA: 9,62 m²

ZESTAWIENIE POWIERZCHNI

0261	Komunikacja	8,83
0262	Pokój dzienny z aneksem	17,77
0263	Łazienka	4,17
0264	Sypialnia 1	9,40
0265	Sypialnia 2	9,47

49,64 m²

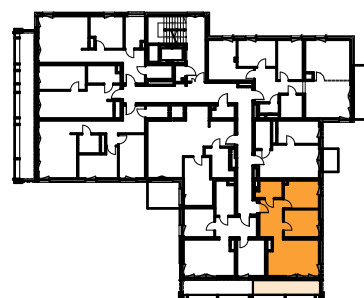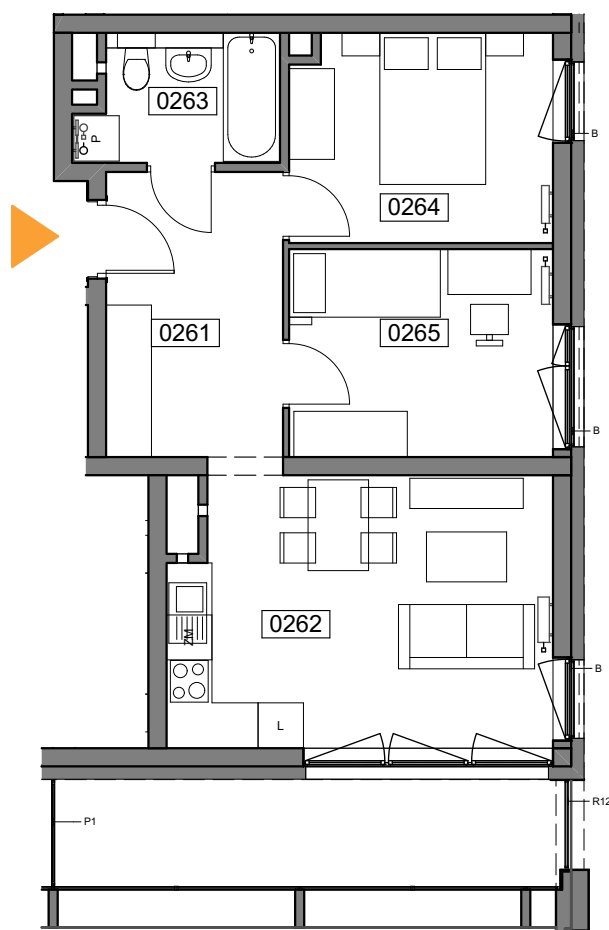

UL. WIERTNICZA, KATOWICE

PIĘTRO 4

SKALA 1:100