



MIESZKANIE 027

ILOŚĆ POKOI 3
POW. MIESZKANIA: 50,56 m²
LOGGIA: 9,93 m²

ZESTAWIENIE POWIERZCHNI

0271	Komunikacja	8,35
0272	Pokój dzienny z aneksem	17,62
0273	Łazienka	6,20
0274	Sypialnia 1	9,84
0275	Sypialnia 2	8,55

50,56 m²

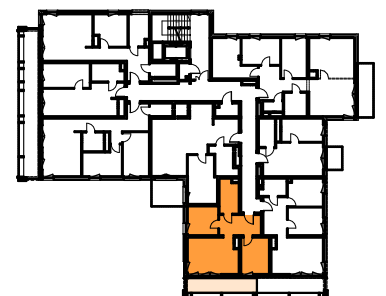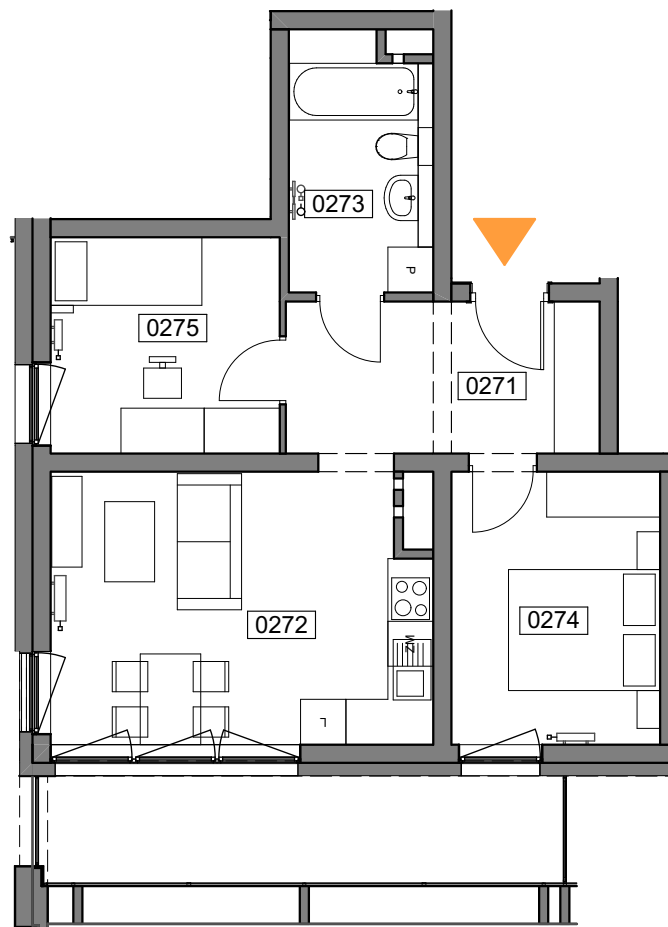

UL. WIERTNICZA, KATOWICE

PIĘTRO 4

SKALA 1:100