



# MIESZKANIE 029

ILOŚĆ POKOI: 3  
POW. MIESZKANIA: 62,48 m<sup>2</sup>  
LOGGIA: 8,74 m<sup>2</sup>

## ZESTAWIENIE POWIERZCHNI

0291	Komunikacja	12,96
0292	Pokój dzienny z aneksem	21,59
0293	Łazienka	3,88
0294	Sypialnia 1	11,26
0295	Sypialnia 2	10,04
0296	Garderoba	2,75

**62,48 m<sup>2</sup>**

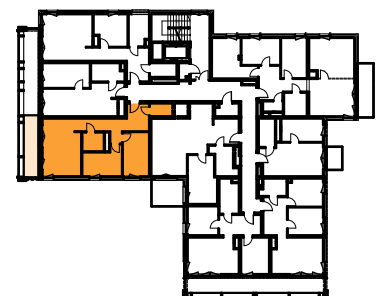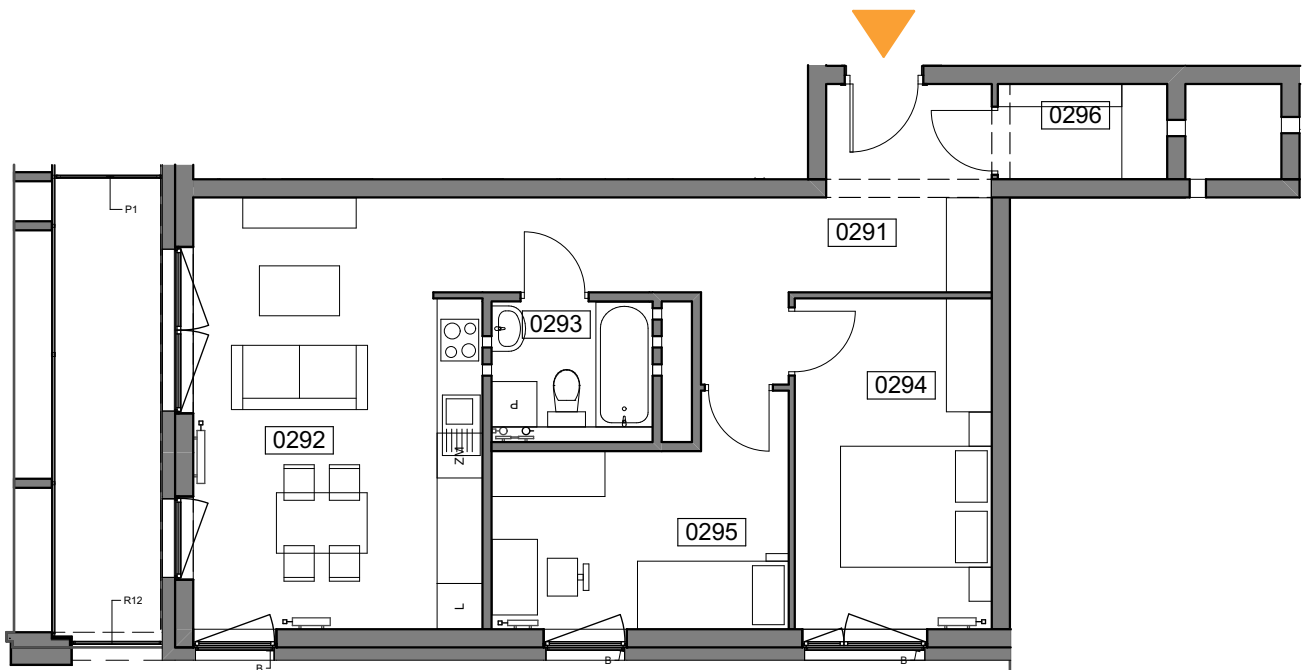

UL. WIERTNICZA, KATOWICE

PIĘTRO 4

SKALA 1:100