



MIESZKANIE 031

ILOŚĆ POKOI 2
POW. MIESZKANIA: 53,72 m²
LOGGIA: 4,51 m²

ZESTAWIENIE POWIERZCHNI

0311	Komunikacja	12,50
0312	Pokój dzienny z aneksem	21,71
0313	Łazienka	5,98
0314	Sypialnia	10,01
0315	Garderoba	3,52

53,72 m²

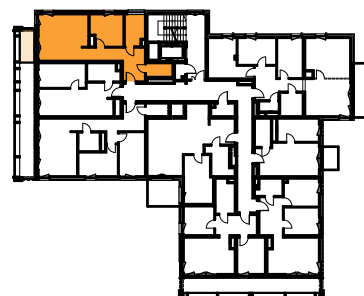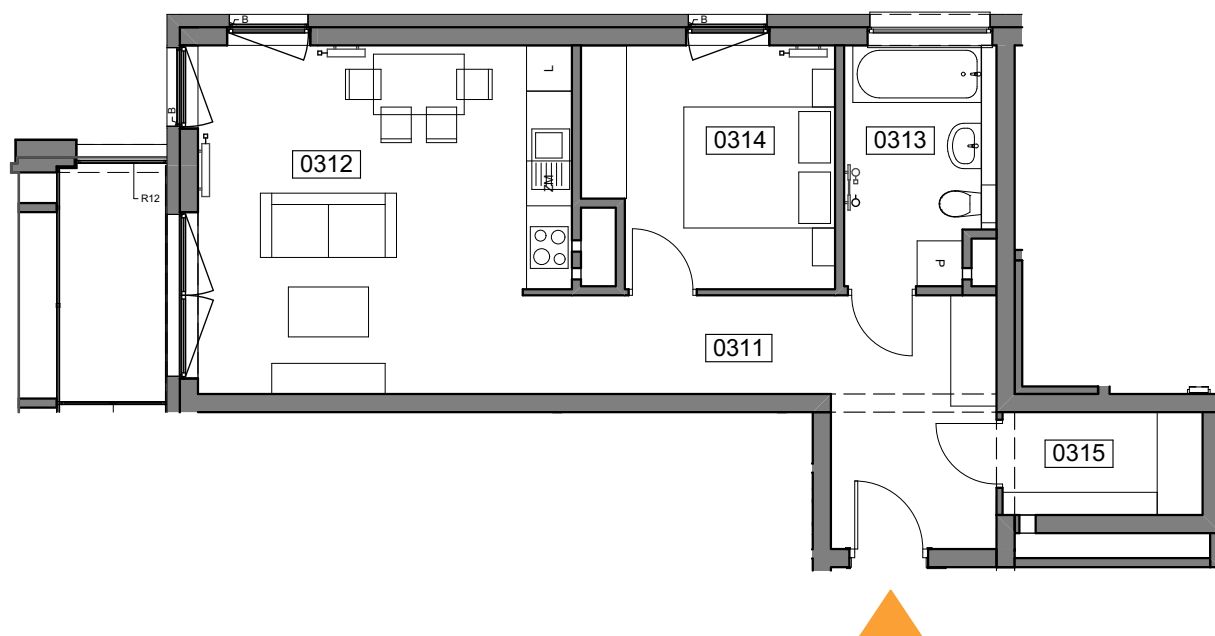

UL. WIERTNICZA, KATOWICE

PIĘTRO 4

SKALA 1:100