



# MIESZKANIE 032

ILOŚĆ POKOI: 4  
POW. MIESZKANIA: 85,13 m<sup>2</sup>  
BALKON: 8,09 m<sup>2</sup>

## ZESTAWIENIE POWIERZCHNI

|      |                         |       |
|------|-------------------------|-------|
| 0321 | Komunikacja             | 10,91 |
| 0322 | Pokój dzienny z aneksem | 33,66 |
| 0323 | Łazienka                | 5,14  |
| 0324 | Sypialnia 1             | 13,32 |
| 0325 | Sypialnia 2             | 10,16 |
| 0326 | Sypialnia 3             | 10,03 |
| 0327 | WC                      | 1,91  |

**85,13 m<sup>2</sup>**

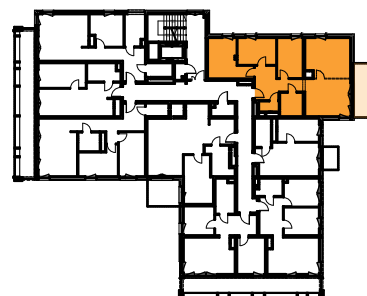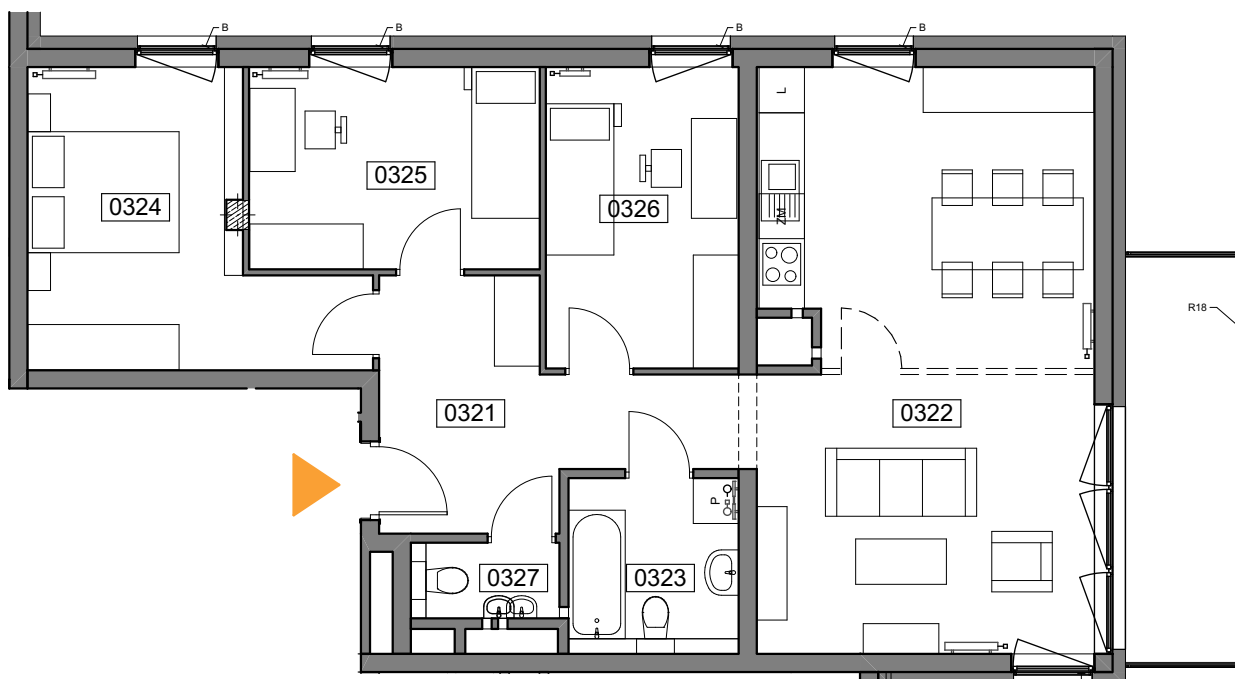

UL. WIERTNICZA, KATOWICE

PIĘTRO 5

SKALA 1:100