



MIESZKANIE 034

ILOŚĆ POKOI: 3
POW. MIESZKANIA: 49,64 m²
LOGGIA: 7,90 m²

ZESTAWIENIE POWIERZCHNI

0341	Komunikacja	8,83
0342	Pokój dzienny z aneksem	17,77
0343	Łazienka	4,17
0344	Sypialnia 1	9,40
0345	Sypialnia 2	9,47

49,64 m²

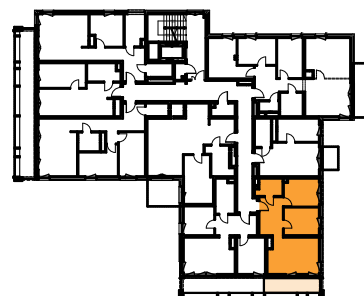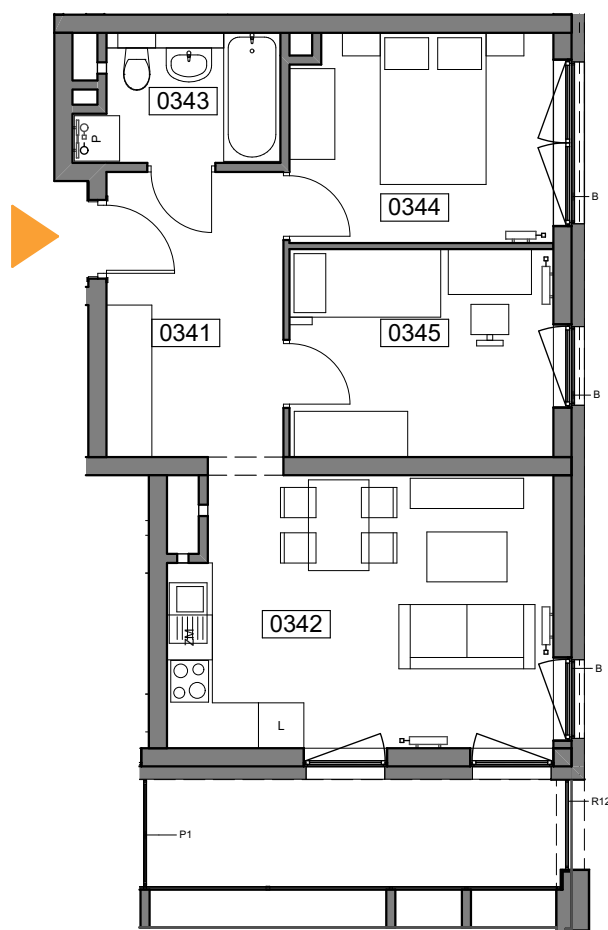

UL. WIERTNICZA, KATOWICE

PIĘTRO 5

SKALA 1:100