



# MIESZKANIE 035

ILOŚĆ POKOI 3  
POW. MIESZKANIA: 50,56 m<sup>2</sup>  
LOGGIA: 11,64 m<sup>2</sup>

## ZESTAWIENIE POWIERZCHNI

0351	Komunikacja	8,35
0352	Pokój dzienny z aneksem	17,62
0353	Łazienka	6,20
0354	Sypialnia 1	9,84
0355	Sypialnia 2	8,55

**50,56 m<sup>2</sup>**

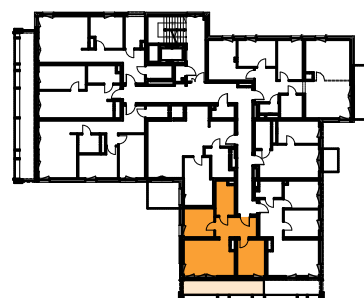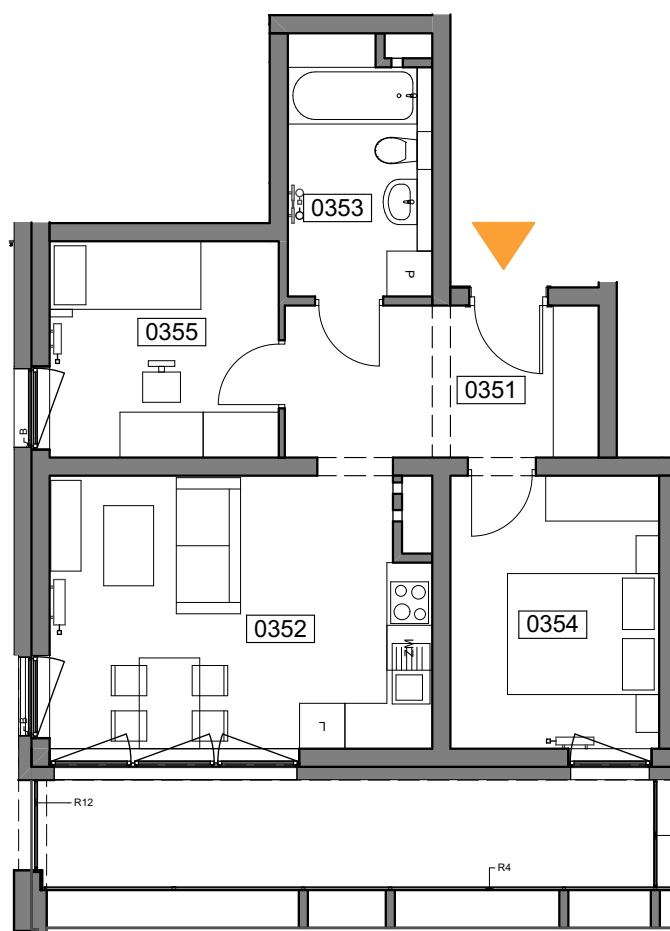

UL. WIERTNICZA, KATOWICE

PIĘTRO 5

SKALA 1:100