



MIESZKANIE 036

ILOŚĆ POKOI 2
POW. MIESZKANIA: 57,72 m²
BALKON: 7,69 m²

ZESTAWIENIE POWIERZCHNI

0361	Komunikacja	6,51
0362	Pokój dzienny z aneksem	31,74
0363	Łazienka	6,17
0364	Sypialnia	13,30

57,72 m²

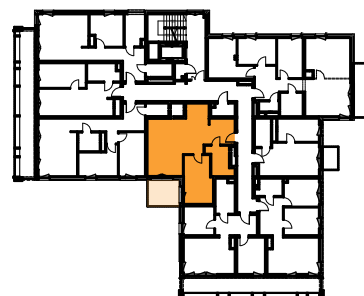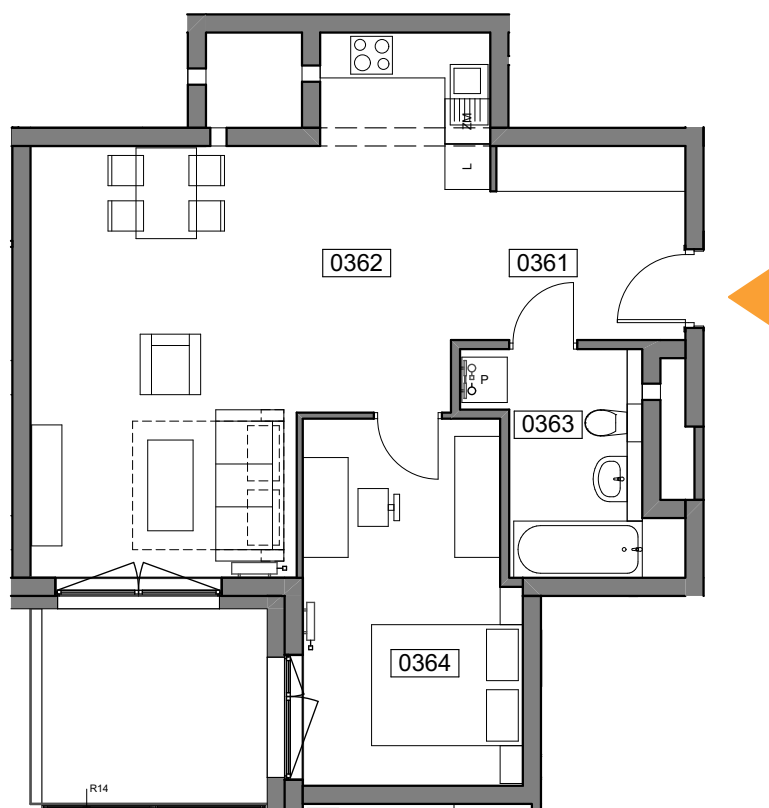

UL. WIERTNICZA, KATOWICE

PIĘTRO 5

SKALA 1:100