



MIESZKANIE 037

ILOŚĆ POKOI: 3
POW. MIESZKANIA: 62,48 m²
LOGGIA: 8,74 m²

ZESTAWIENIE POWIERZCHNI

0371	Komunikacja	12,96
0372	Pokój dzienny z aneksem	21,59
0373	Łazienka	3,88
0374	Sypialnia 1	11,26
0375	Sypialnia 2	10,04
0376	Garderoba	2,75

62,48 m²

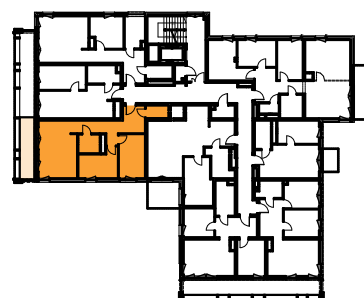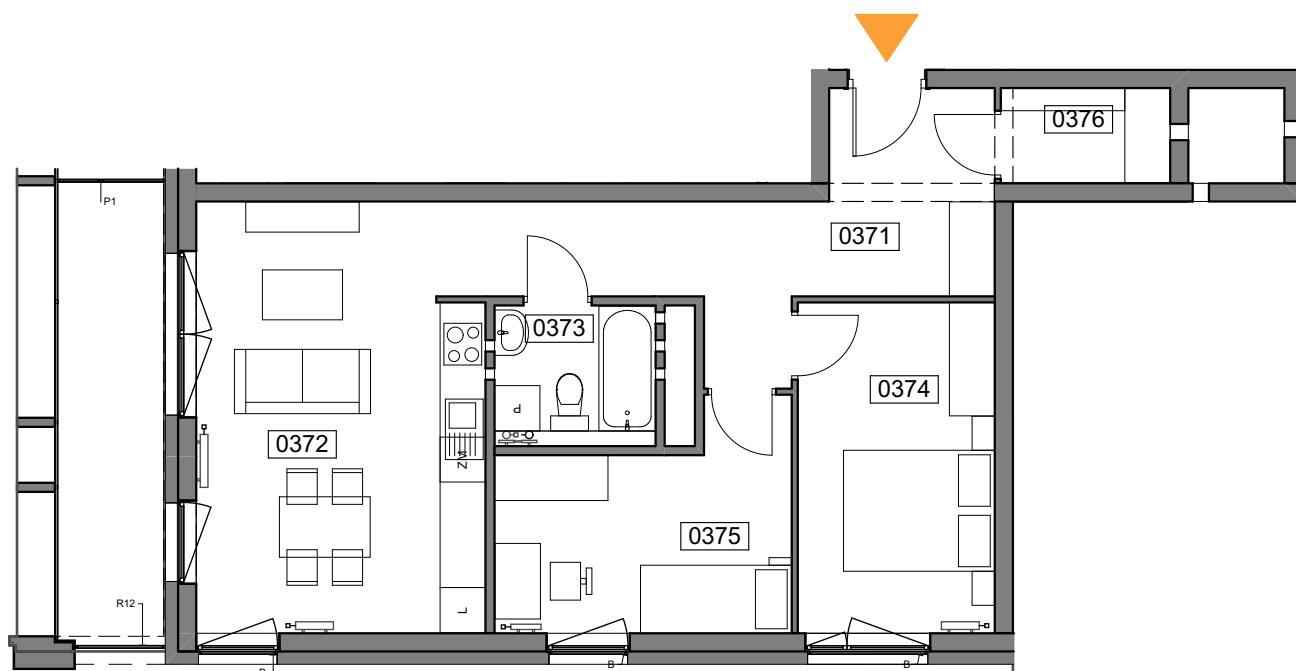

UL. WIERTNICZA, KATOWICE

PIĘTRO 5

SKALA 1:100