



# MIESZKANIE 040

IŁOŚĆ POKOI 4  
POW. MIESZKANIA: 85,13 m<sup>2</sup>  
BALKON: 8,09 m<sup>2</sup>

## ZESTAWIENIE POWIERZCHNI

0401	Komunikacja	10,91
0402	Pokój dzienny z aneksem	33,66
0403	Łazienka	5,14
0404	Sypialnia 1	13,32
0405	Sypialnia 2	10,16
0406	Sypialnia 3	10,03
0407	WC	1,91

**85,13 m<sup>2</sup>**

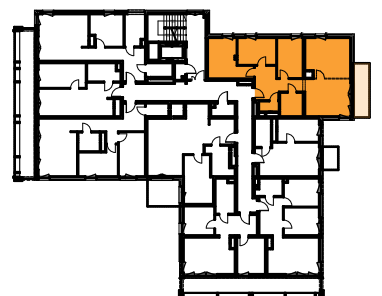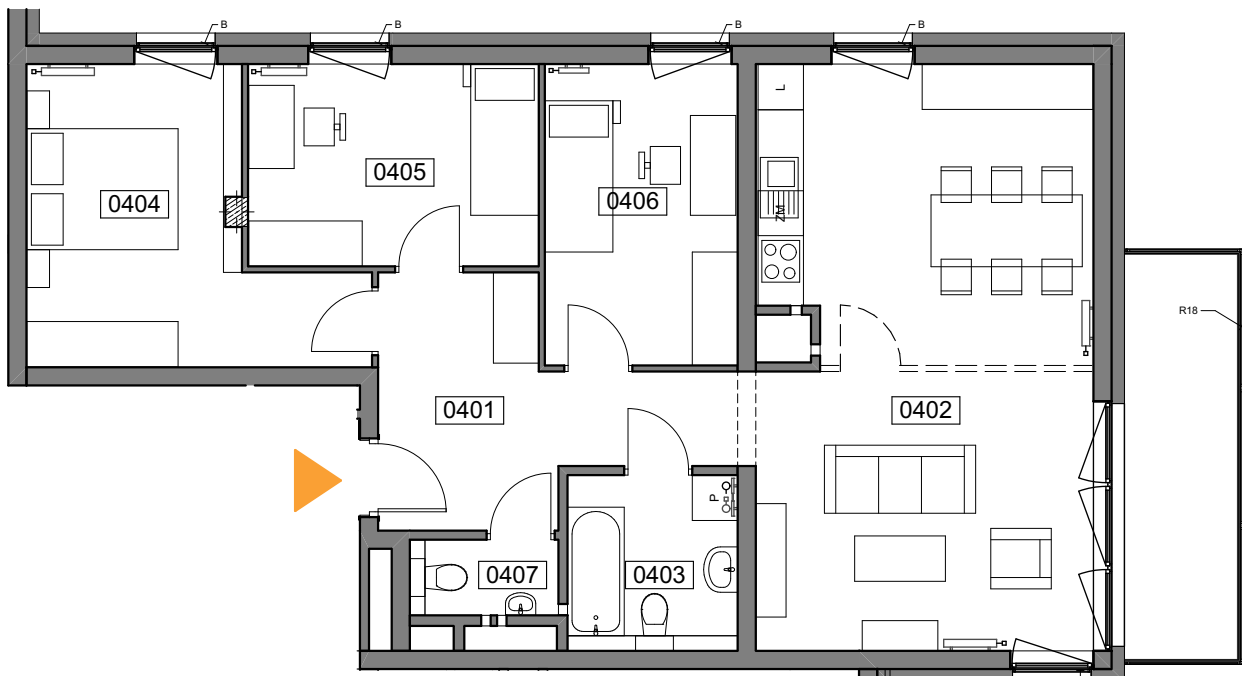

UL. WIERTNICZA, KATOWICE

PIĘTRO 6

SKALA 1:100