



MIESZKANIE 041

ILOŚĆ POKOI 1
POW. MIESZKANIA: 33,27 m²
BALKON: 3,46 m²

ZESTAWIENIE POWIERZCHNI

| | | |
|------|---------------|-------|
| 0411 | Komunikacja | 4,24 |
| 0412 | Pokój dzienny | 15,27 |
| 0413 | Łazienka | 4,39 |
| 0414 | Kuchnia | 9,37 |

33,27 m²

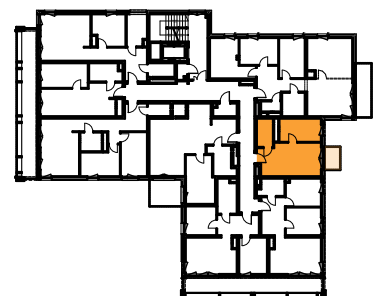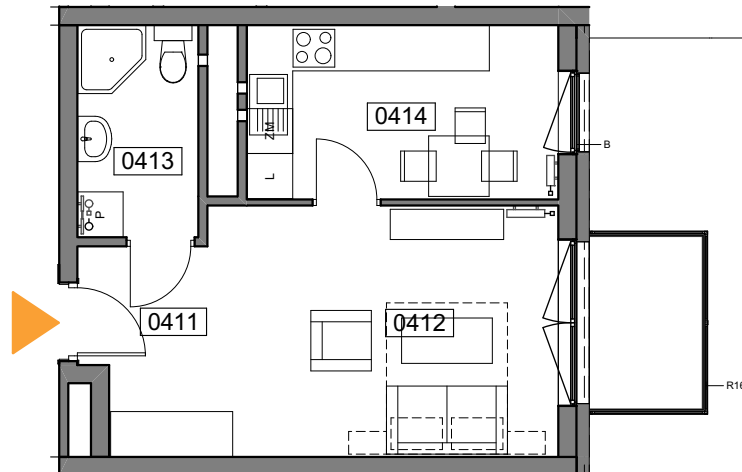

UL. WIERTNICZA, KATOWICE

PIĘTRO 6

SKALA 1:100