



MIESZKANIE 043

ILOŚĆ POKOI 3
POW. MIESZKANIA: 50,56 m²
LOGGIA: 9,93 m²

ZESTAWIENIE POWIERZCHNI

0431	Komunikacja	8,35
0432	Pokój dzienny z aneksem	17,62
0433	Łazienka	6,20
0434	Sypialnia 1	9,84
0435	Sypialnia 2	8,55

50,56 m²

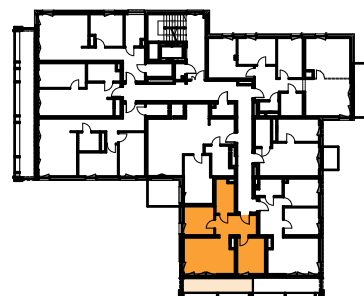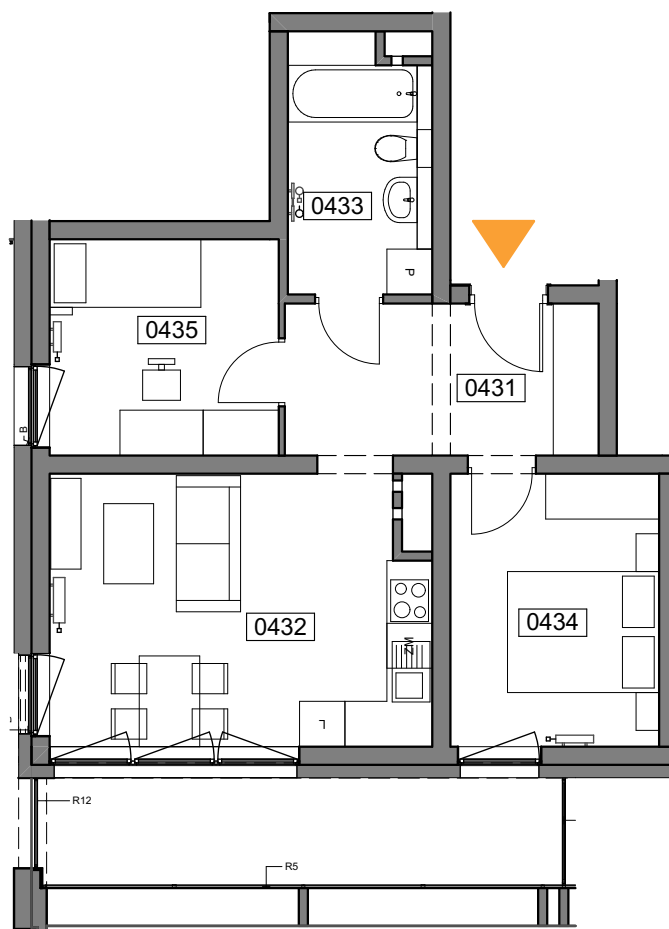

UL. WIERTNICZA, KATOWICE

PIĘTRO 6

SKALA 1:100