



MIESZKANIE 044

ILOŚĆ POKOI 2
POW. MIESZKANIA: 57,72 m²
BALKON: 7,69 m²

ZESTAWIENIE POWIERZCHNI

0441	Komunikacja	6,51
0442	Pokój dzienny z aneksem	31,74
0443	Łazienka	6,17
0444	Sypialnia	13,30

57,72 m²

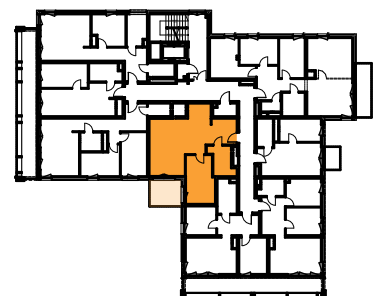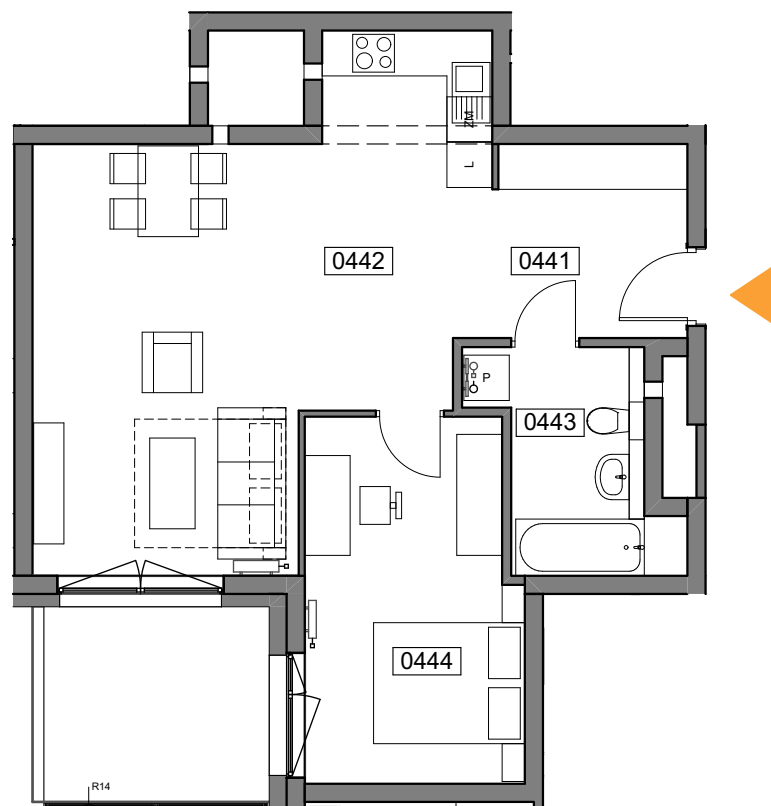

UL. WIERTNICZA, KATOWICE

PIĘTRO 6

SKALA 1:100