



MIESZKANIE 045

ILOŚĆ POKOI: 3
POW. MIESZKANIA: 62,48 m²
LOGGIA: 8,74 m²

ZESTAWIENIE POWIERZCHNI

0451	Komunikacja	12,96
0452	Pokój dzienny z aneksem	21,59
0453	Łazienka	3,88
0454	Sypialnia 1	11,26
0455	Sypialnia 2	10,04
0456	Garderoba	2,75

62,48 m²

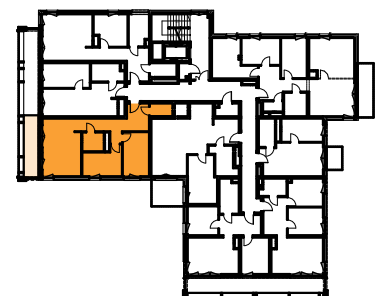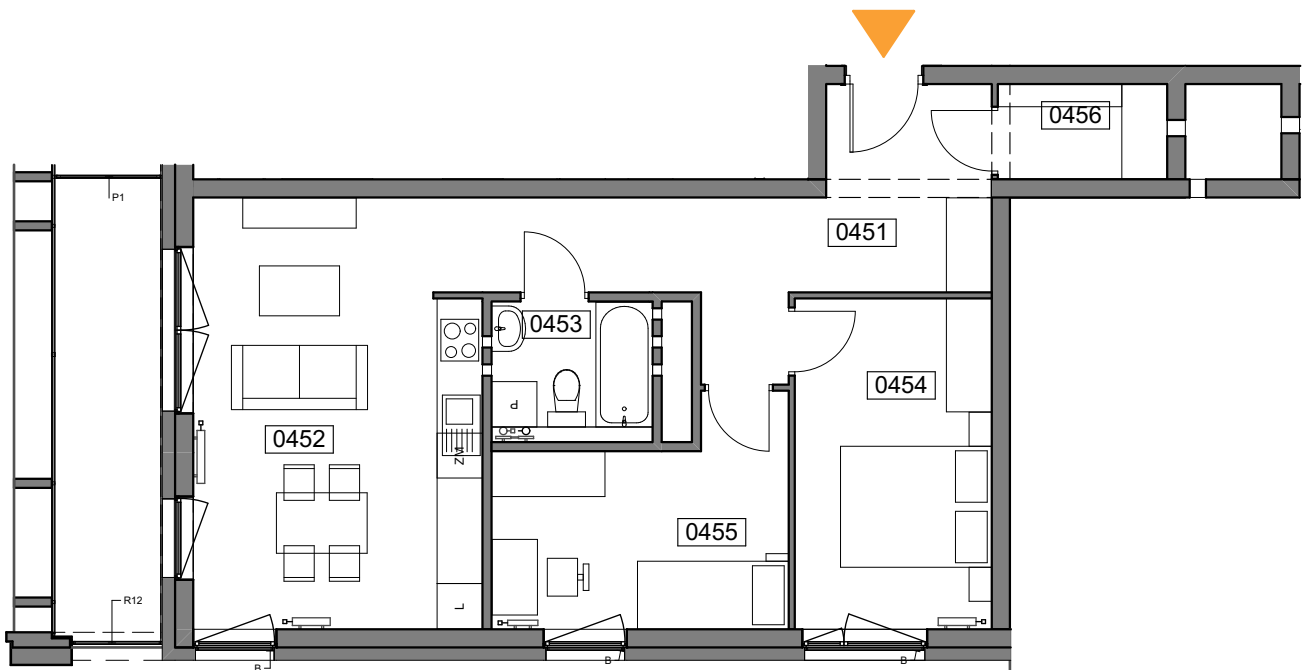

UL. WIERTNICZA, KATOWICE

PIĘTRO 6

SKALA 1:100