



MIESZKANIE 046

ILOŚĆ POKOI 2
POW. MIESZKANIA: 39,49 m²
LOGGIA: 7,54 m²

ZESTAWIENIE POWIERZCHNI

0461	Komunikacja	4,94
0462	Pokój dzienny z aneksem	17,64
0463	Łazienka	5,54
0464	Sypialnia	11,37

39,49 m²

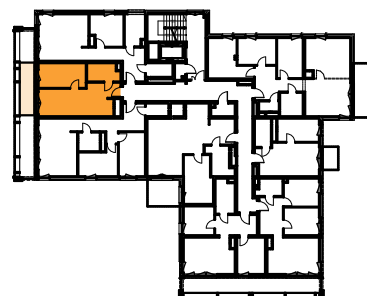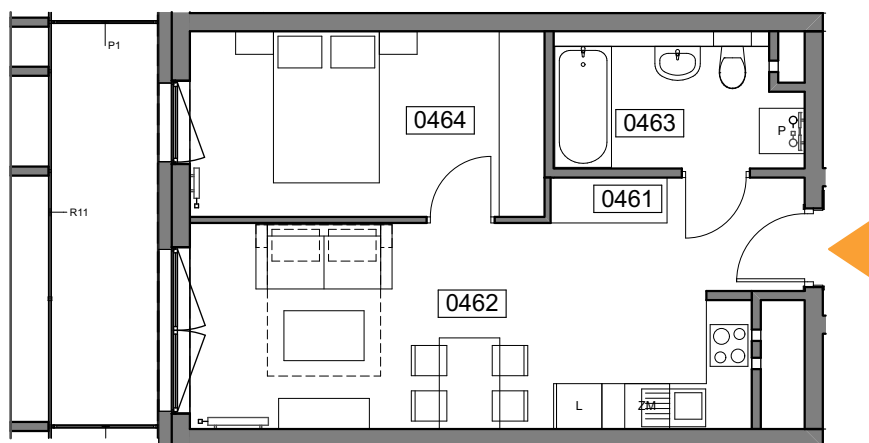

UL. WIERTNICZA, KATOWICE

PIĘTRO 6

SKALA 1:100