



# MIESZKANIE 048

ILOŚĆ POKOI: 4  
POW. MIESZKANIA: 85,13 m<sup>2</sup>  
BALKON: 8,09 m<sup>2</sup>

## ZESTAWIENIE POWIERZCHNI

0481	Komunikacja	10,91
0482	Pokój dzienny z aneksem	33,66
0483	Łazienka	5,14
0484	Sypialnia 1	13,32
0485	Sypialnia 2	10,16
0486	Sypialnia 3	10,03
0487	WC	1,91

**85,13 m<sup>2</sup>**

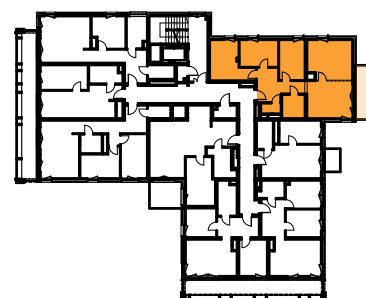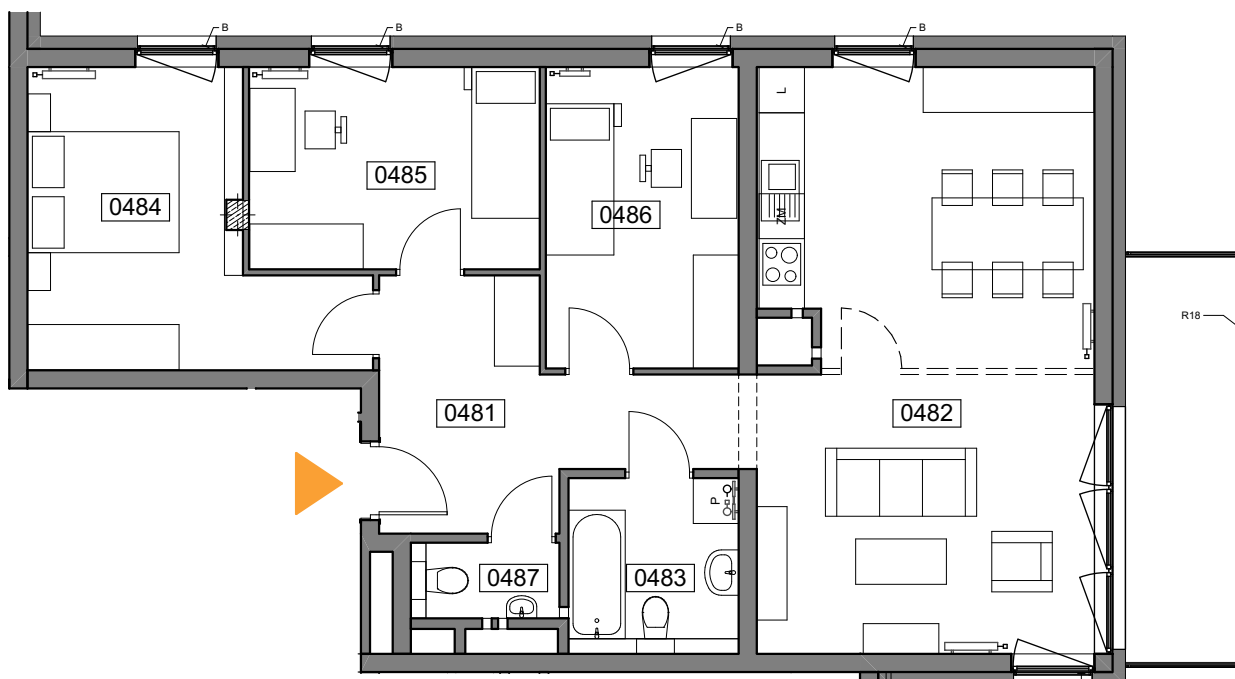

UL. WIERTNICZA, KATOWICE

PIĘTRO 7

SKALA 1:100