



MIESZKANIE 049

ILOŚĆ POKOI 1
POW. MIESZKANIA: 33,27 m²
BALKON: 3,46 m²

ZESTAWIENIE POWIERZCHNI

0491	Komunikacja	4,24
0492	Pokój dzienny	15,27
0493	Łazienka	4,39
0494	Kuchnia	9,37

33,27 m²

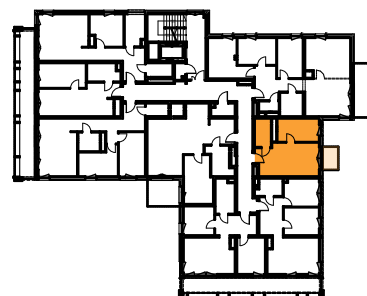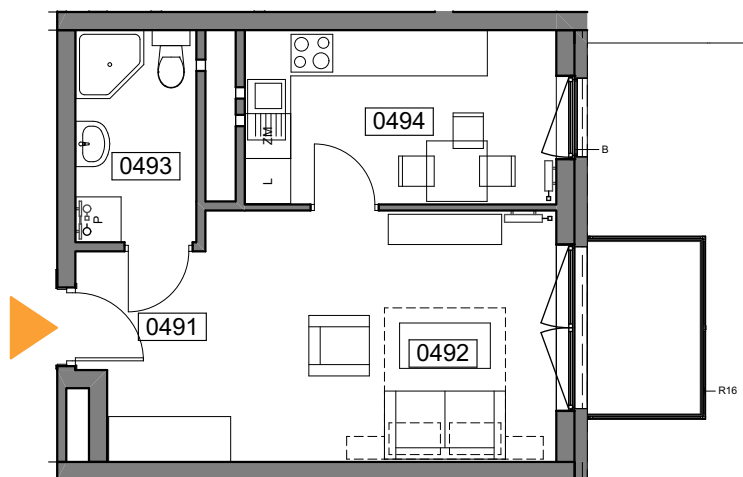

UL. WIERTNICZA, KATOWICE

PIĘTRO 7

SKALA 1:100