



MIESZKANIE 050

ILOŚĆ POKOI 3
POW. MIESZKANIA: 49,64 m²
LOGGIA: 7,90 m²

ZESTAWIENIE POWIERZCHNI

0501	Komunikacja	8,83
0502	Pokój dzienny z aneksem	17,77
0503	Łazienka	4,17
0504	Sypialnia 1	9,40
0505	Sypialnia 2	9,47

49,64 m²

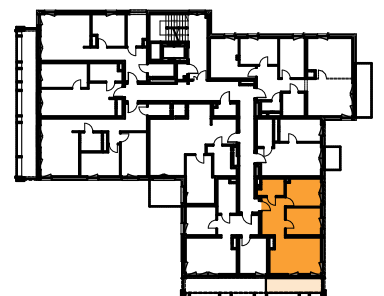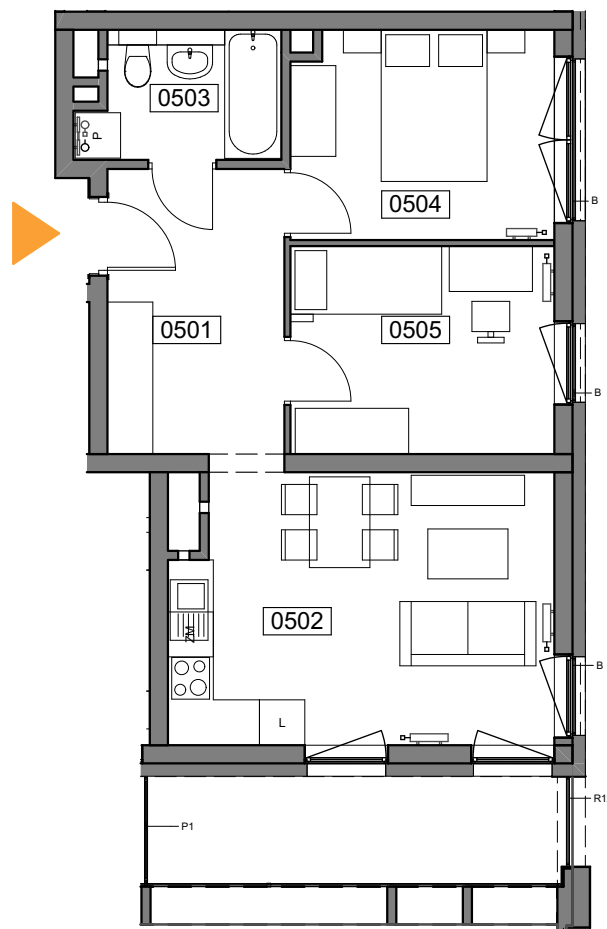

UL. WIERTNICZA, KATOWICE

PIĘTRO 7

SKALA 1:100