



MIESZKANIE 051

ILOŚĆ POKOI: 3
POW. MIESZKANIA: 50,56 m²
LOGGIA: 11,64 m²

ZESTAWIENIE POWIERZCHNI

0511	Komunikacja	8,35
0512	Pokój dzienny z aneksem	17,62
0513	Łazienka	6,20
0514	Sypialnia 1	9,84
0515	Sypialnia 2	8,55

50,56 m²

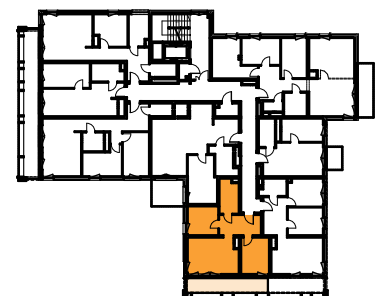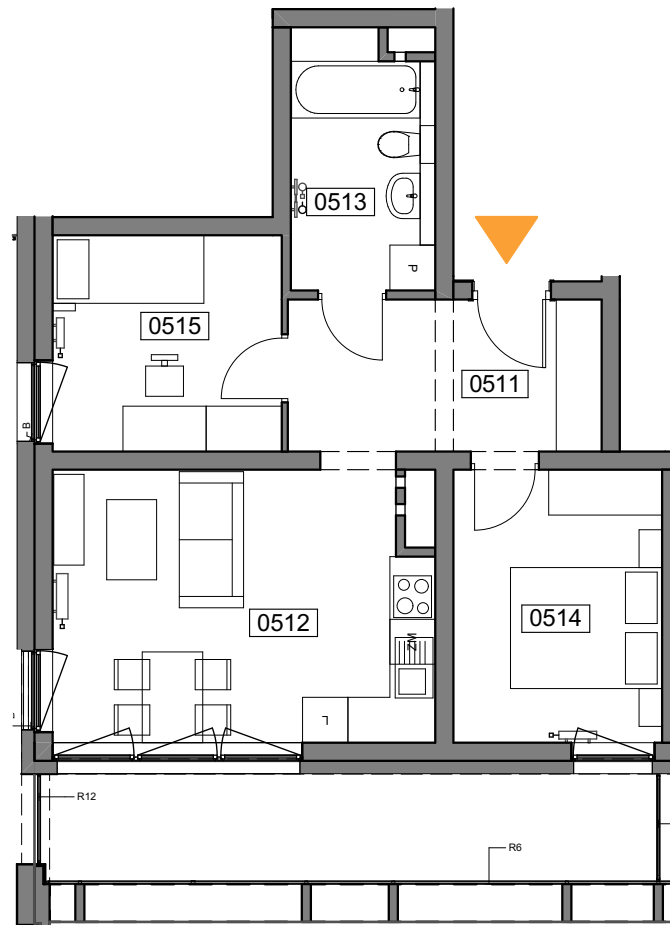

UL. WIERTNICZA, KATOWICE

PIĘTRO 7

SKALA 1:100