



MIESZKANIE 053

ILOŚĆ POKOI: 3
POW. MIESZKANIA: 62,48 m²
LOGGIA: 8,74 m²

ZESTAWIENIE POWIERZCHNI

0531	Komunikacja	12,96
0532	Pokój dzienny z aneksem	21,59
0533	Łazienka	3,88
0534	Sypialnia 1	11,26
0535	Sypialnia 2	10,04
0536	Garderoba	2,75

62,48 m²

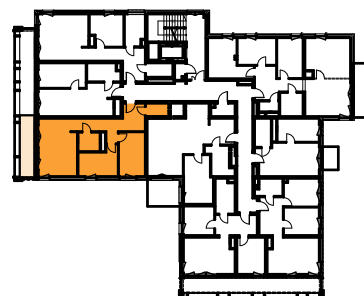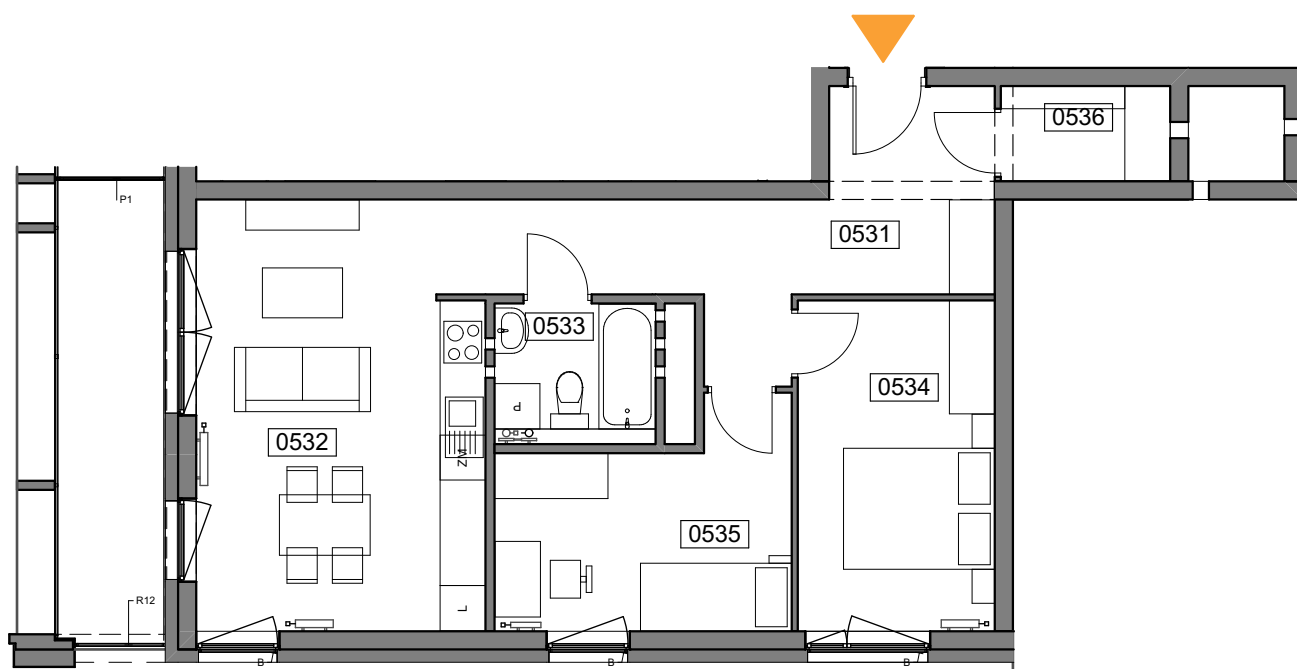

UL. WIERTNICZA, KATOWICE

PIĘTRO 7

SKALA 1:100