



MIESZKANIE 055

ILOŚĆ POKOI: 2
POW. MIESZKANIA: 53,72 m²
LOGGIA: 4,51 m²

ZESTAWIENIE POWIERZCHNI

0551	Komunikacja	12,50
0552	Pokój dzienny z aneksem	21,71
0553	Łazienka	5,98
0554	Sypialnia	10,01
0555	Garderoba	3,52

53,72 m²

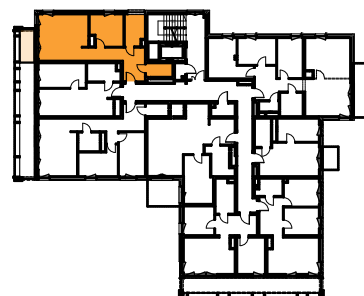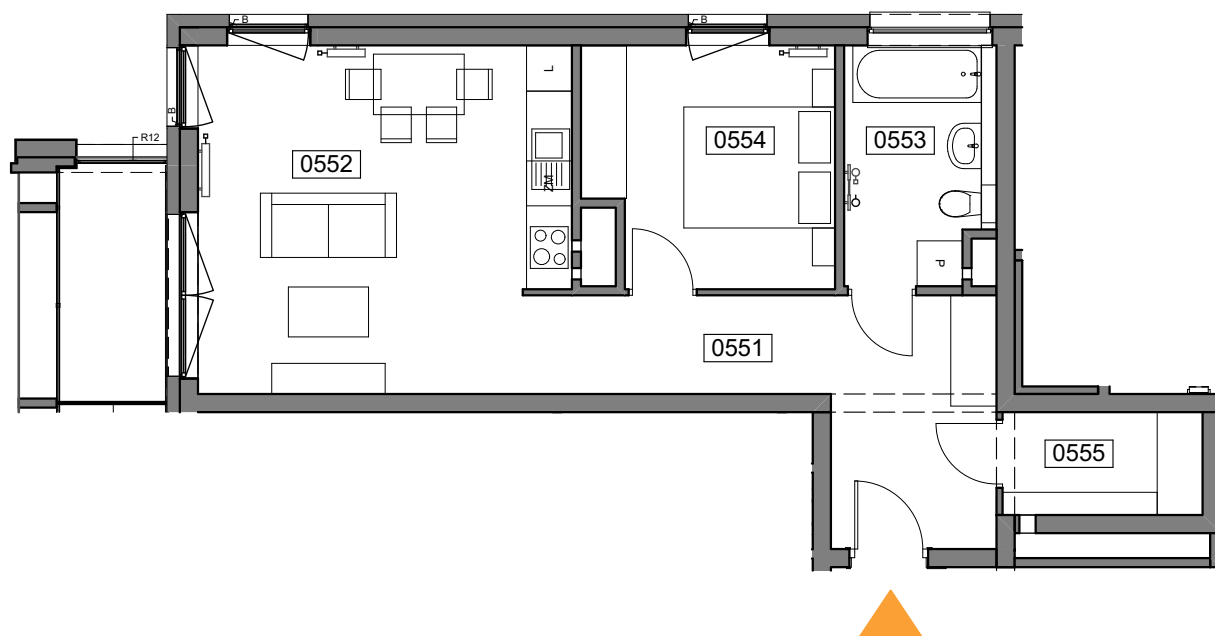

UL. WIERTNICZA, KATOWICE

PIĘTRO 7

SKALA 1:100