



MIESZKANIE 056

ILOŚĆ POKOI: 4
POW. MIESZKANIA: 85,13 m²
BALKON: 8,09 m²

ZESTAWIENIE POWIERZCHNI

0561	Komunikacja	10,92
0562	Pokój dzienny z aneksem	33,65
0563	Łazienka	5,14
0564	Sypialnia 1	13,32
0565	Sypialnia 2	10,16
0566	Sypialnia 3	10,03
0567	WC	1,91

85,13 m²

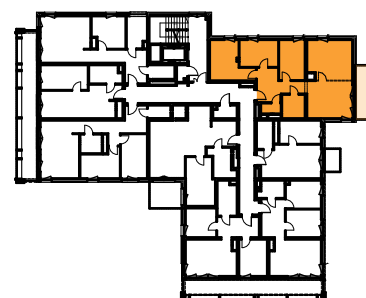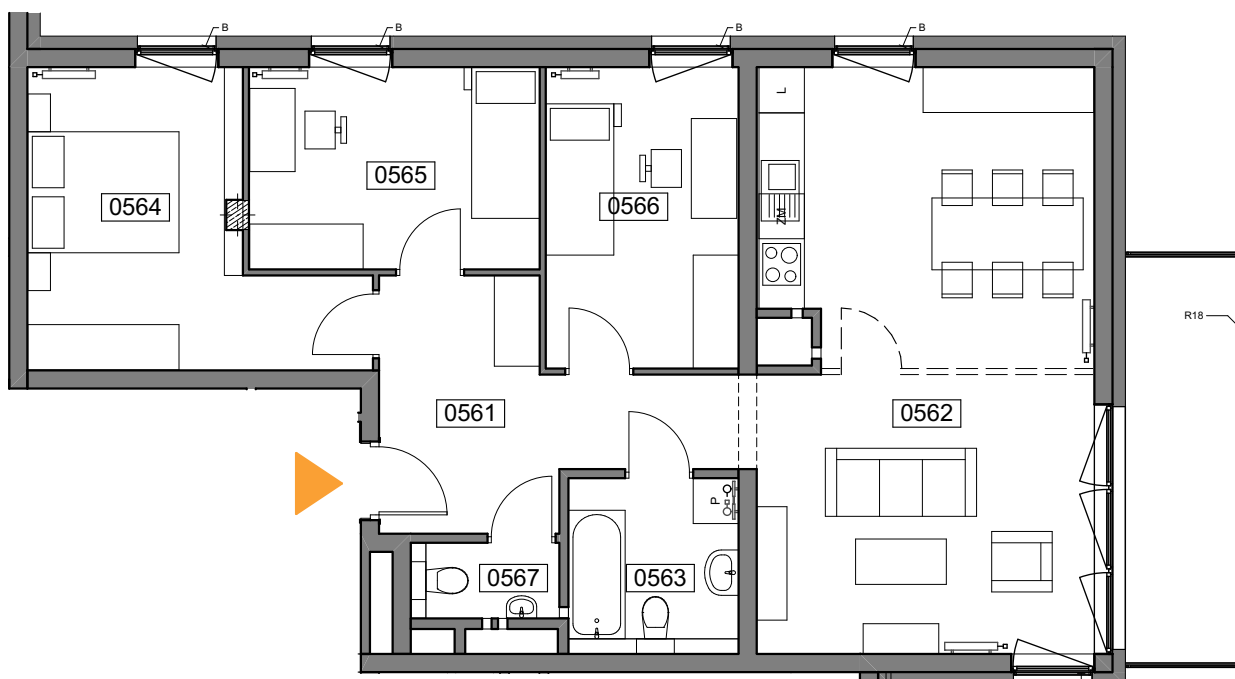

UL. WIERTNICZA, KATOWICE

PIĘTRO 8

SKALA 1:100