



MIESZKANIE 057

ILOŚĆ POKOI 1
POW. MIESZKANIA: 33,27 m²
BALKON: 3,46 m²

ZESTAWIENIE POWIERZCHNI

0571	Komunikacja	4,24
0572	Pokój dzienny	15,27
0573	Łazienka	4,39
0574	Kuchnia	9,37

33,27 m²

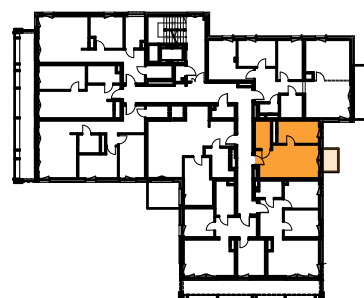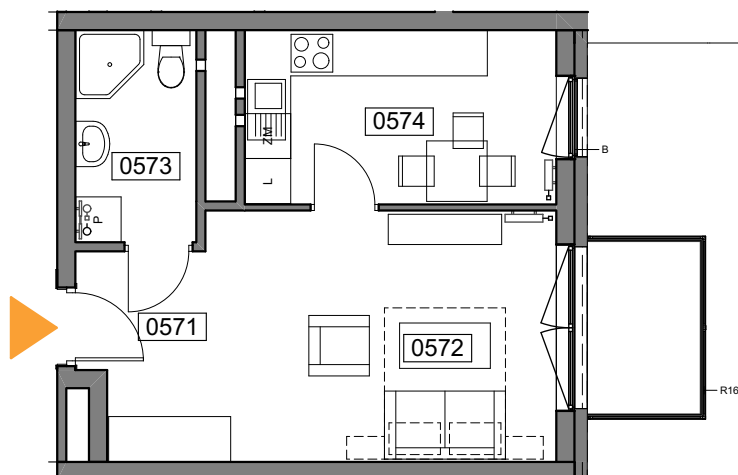

UL. WIERTNICZA, KATOWICE

PIĘTRO 8

SKALA 1:100