



MIESZKANIE 058

ILOŚĆ POKOI 3
POW. MIESZKANIA: 49,64 m²
LOGGIA: 9,62 m²

ZESTAWIENIE POWIERZCHNI

0581	Komunikacja	8,83
0582	Pokój dzienny z aneksem	17,77
0583	Łazienka	4,17
0584	Sypialnia 1	9,40
0585	Sypialnia 2	9,47

49,64 m²

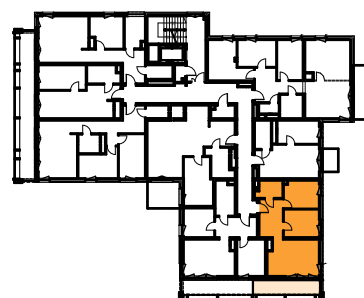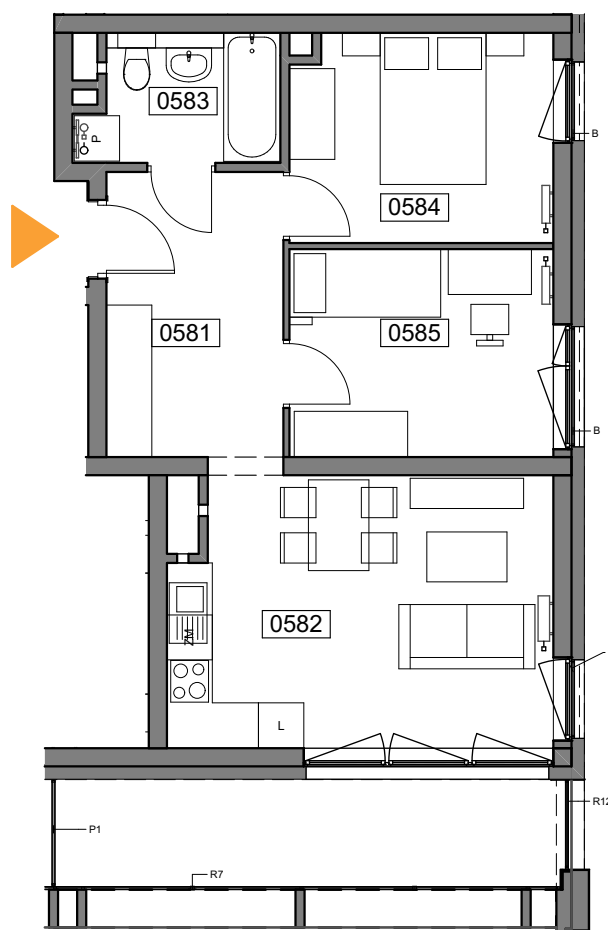

UL. WIERTNICZA, KATOWICE

PIĘTRO 8

SKALA 1:100