



MIESZKANIE 059

ILOŚĆ POKOI 3
POW. MIESZKANIA: 50,56 m²
LOGGIA: 9,93 m²

ZESTAWIENIE POWIERZCHNI

| | | |
|------|-------------------------|-------|
| 0591 | Komunikacja | 8,35 |
| 0592 | Pokój dzienny z aneksem | 17,62 |
| 0593 | Łazienka | 6,20 |
| 0594 | Sypialnia 1 | 9,84 |
| 0595 | Sypialnia 2 | 8,55 |

50,56 m²

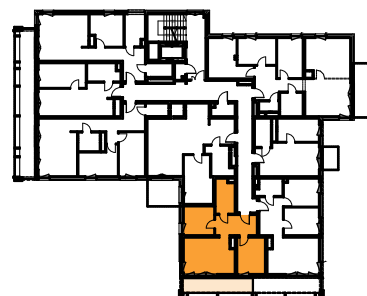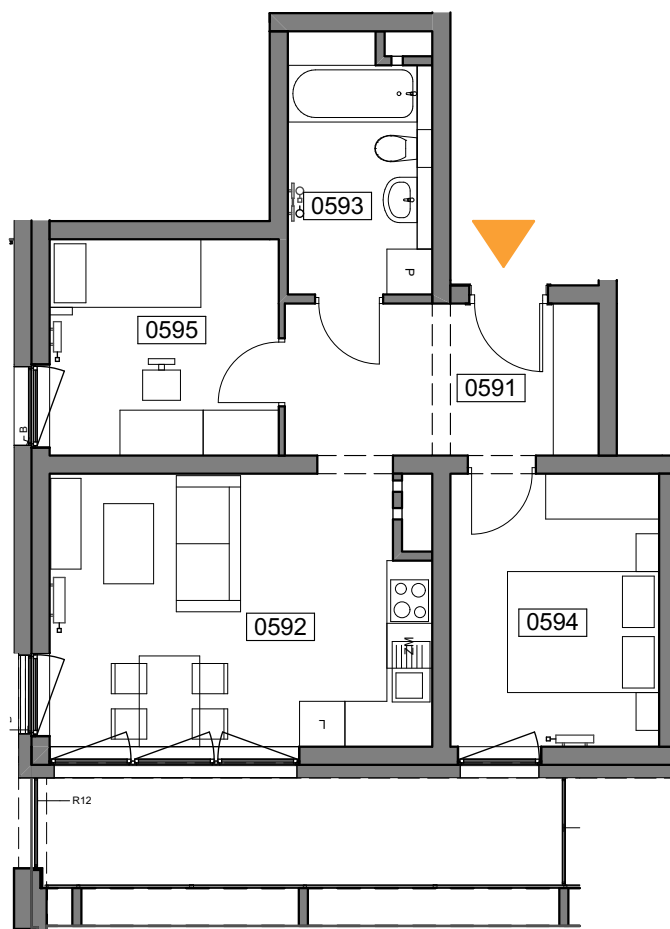

UL. WIERTNICZA, KATOWICE

PIĘTRO 8

SKALA 1:100