



MIESZKANIE 061

ILOŚĆ POKOI 3
POW. MIESZKANIA: 62,48 m²
LOGGIA: 8,74 m²

ZESTAWIENIE POWIERZCHNI

0611	Komunikacja	12,96
0612	Pokój dzienny z aneksem	21,59
0613	Łazienka	3,88
0614	Sypialnia 1	11,26
0615	Sypialnia 2	10,04
0616	Garderoba	2,75

62,48 m²

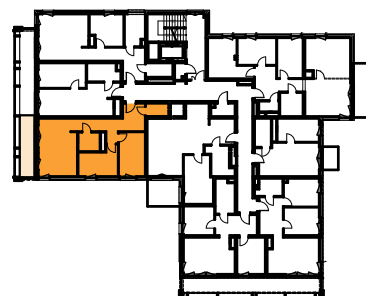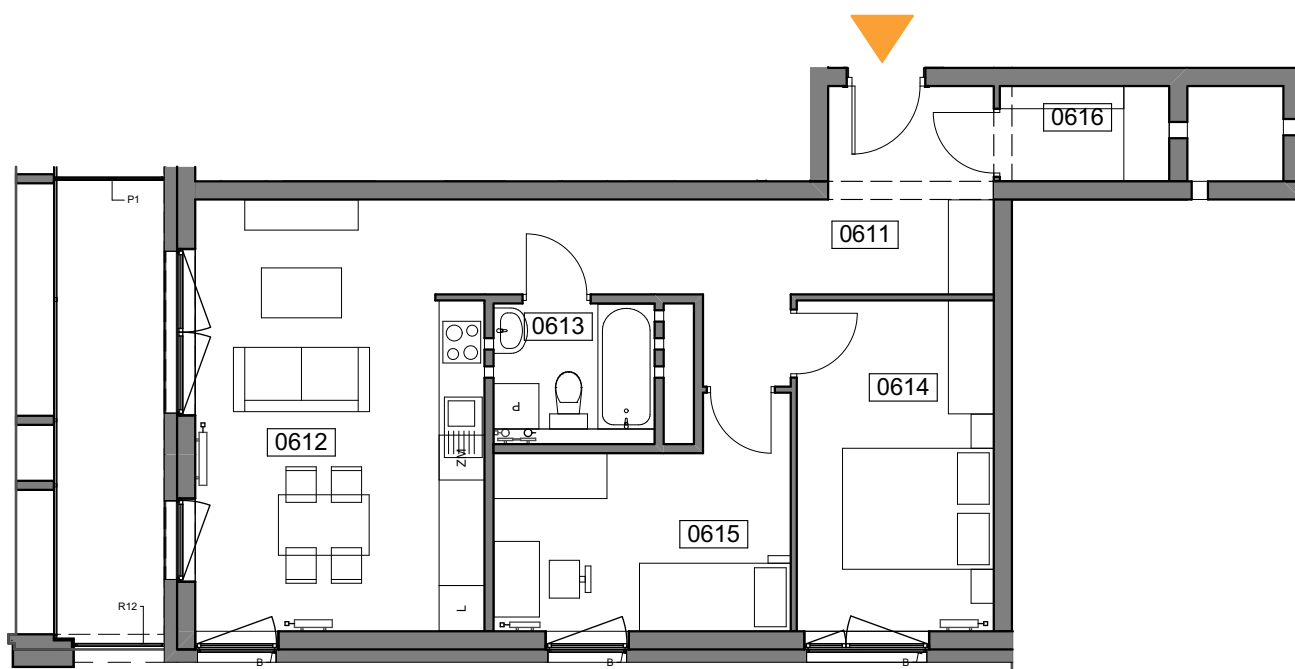

UL. WIERTNICZA, KATOWICE

PIĘTRO 8

SKALA 1:100