




MIESZKANIE 065

ZESTAWIENIE POWIERZCHNI

ILOŚĆ POKOI: 3
 POW. MIESZKANIA: 49,63 m²
 LOGGIA: 7,90 m²

0651	Komunikacja	8,83
0652	Pokój dzienny z aneksem	17,77
0653	Łazienka	4,16
0654	Sypialnia 1	9,40
0655	Sypialnia 2	9,47

49,63 m²

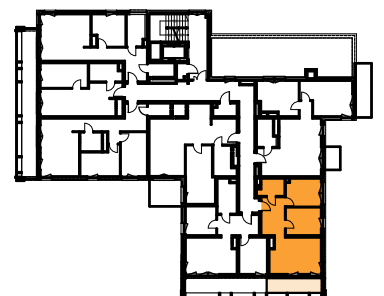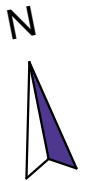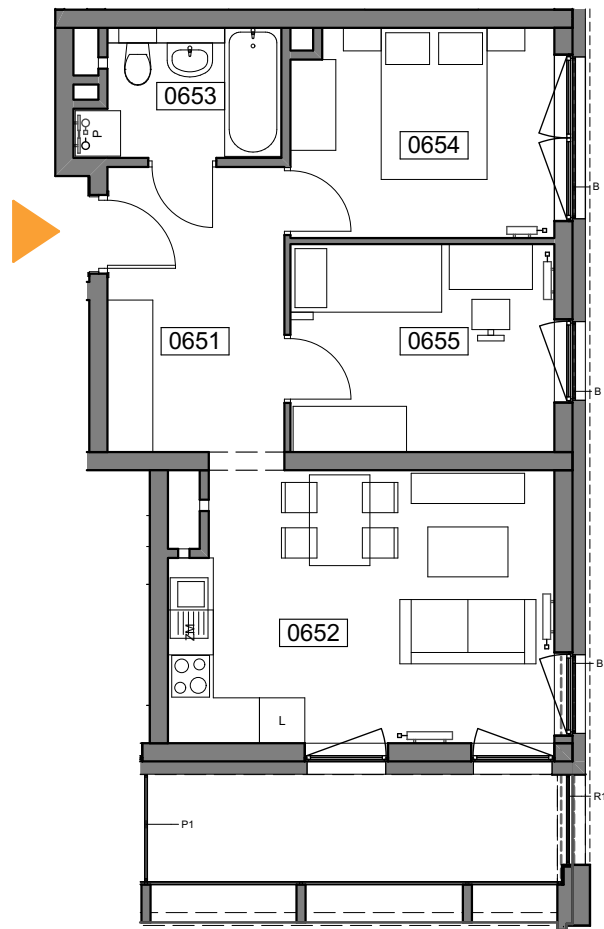

UL. WIERTNICZA, KATOWICE

PIĘTRO 9

SKALA 1:100