



MIESZKANIE 067

ILOŚĆ POKOI 2
POW. MIESZKANIA: 57,75 m²
BALKON: 7,69 m²

ZESTAWIENIE POWIERZCHNI

0671	Komunikacja	6,51
0672	Pokój dzienny z aneksem	29,78
0673	Łazienka	5,67
0674	Sypialnia	15,79

57,75 m²

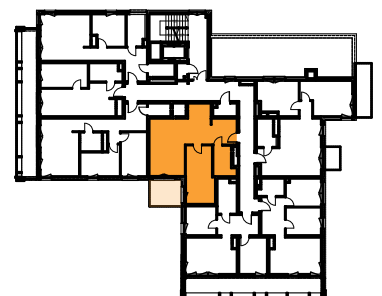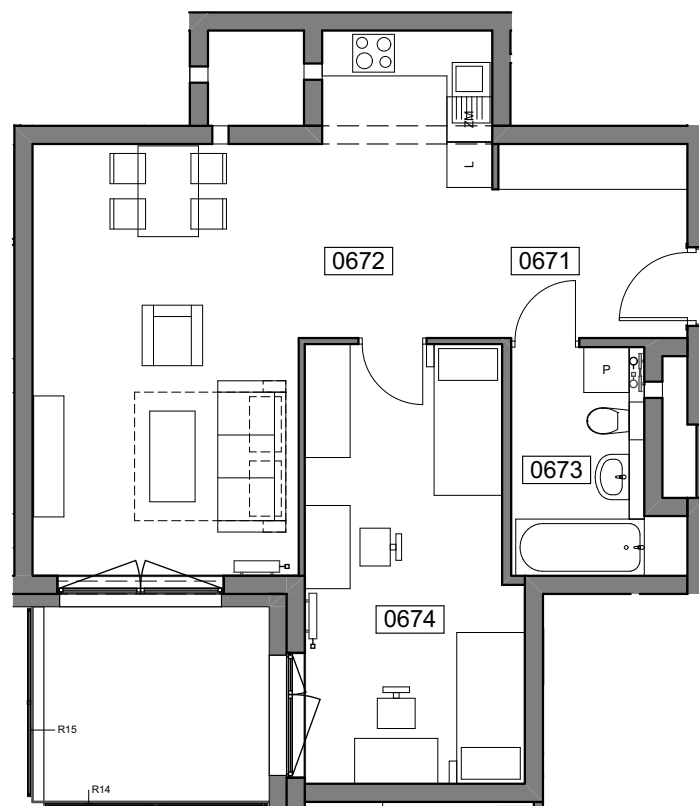

UL. WIERTNICZA, KATOWICE

PIĘTRO 9

SKALA 1:100