



MIESZKANIE 068

ILOŚĆ POKOI 3
POW. MIESZKANIA: 62,48 m²
LOGGIA: 8,74 m²

ZESTAWIENIE POWIERZCHNI

0681	Komunikacja	12,96
0682	Pokój dzienny z aneksem	21,59
0683	Łazienka	3,88
0684	Sypialnia 1	11,26
0685	Sypialnia 2	10,04
0686	Garderoba	2,75

62,48 m²

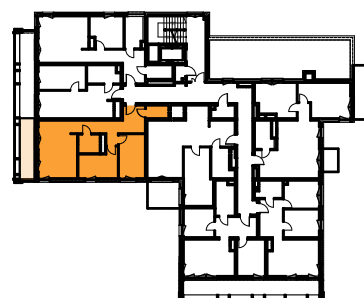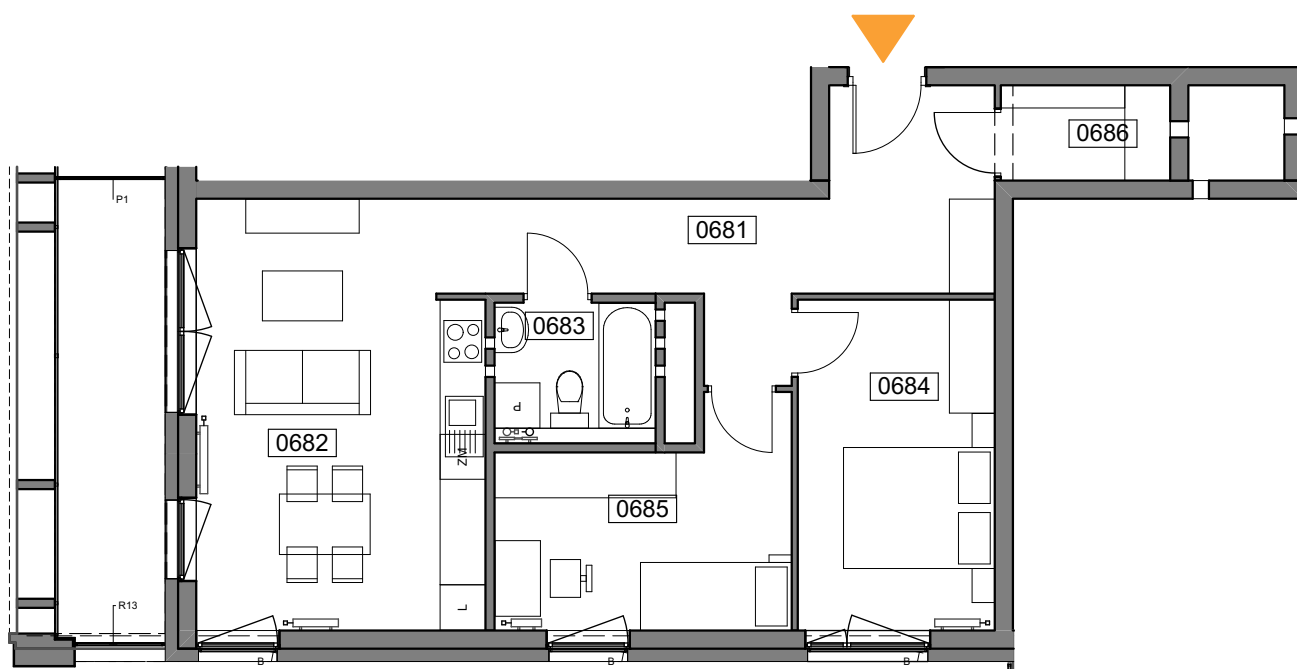

UL. WIERTNICZA, KATOWICE

PIĘTRO 9

SKALA 1:100