



# MIESZKANIE 069

ILOŚĆ POKOI 2  
POW. MIESZKANIA: 39,49 m<sup>2</sup>  
LOGGIA: 7,54 m<sup>2</sup>

## ZESTAWIENIE POWIERZCHNI

0691	Komunikacja	4,94
0692	Pokój dzienny z aneksem	17,64
0693	Łazienka	5,54
0694	Sypialnia	11,37

**39,49 m<sup>2</sup>**

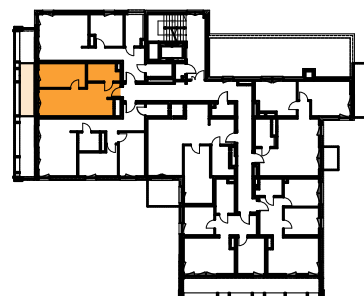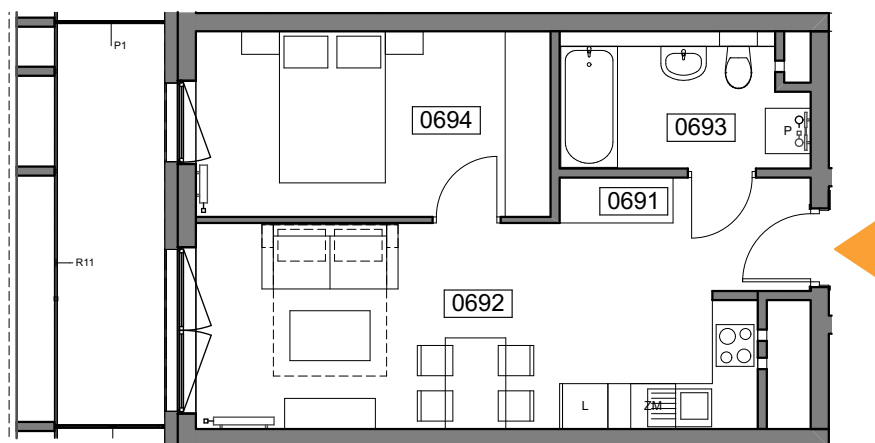

UL. WIERTNICZA, KATOWICE

PIĘTRO 9

SKALA 1:100