



MIESZKANIE 070

ILOŚĆ POKOI 2
POW. MIESZKANIA: 53,72 m²
LOGGIA: 4,51 m²

ZESTAWIENIE POWIERZCHNI

0701	Komunikacja	12,50
0702	Pokój dzienny z aneksem	21,71
0703	Łazienka	5,98
0704	Sypialnia	10,01
0705	Garderoba	3,52

53,72 m²

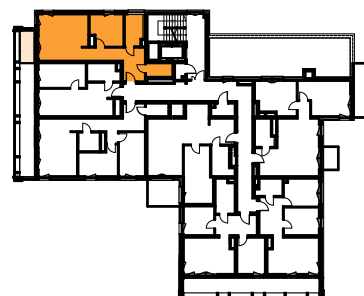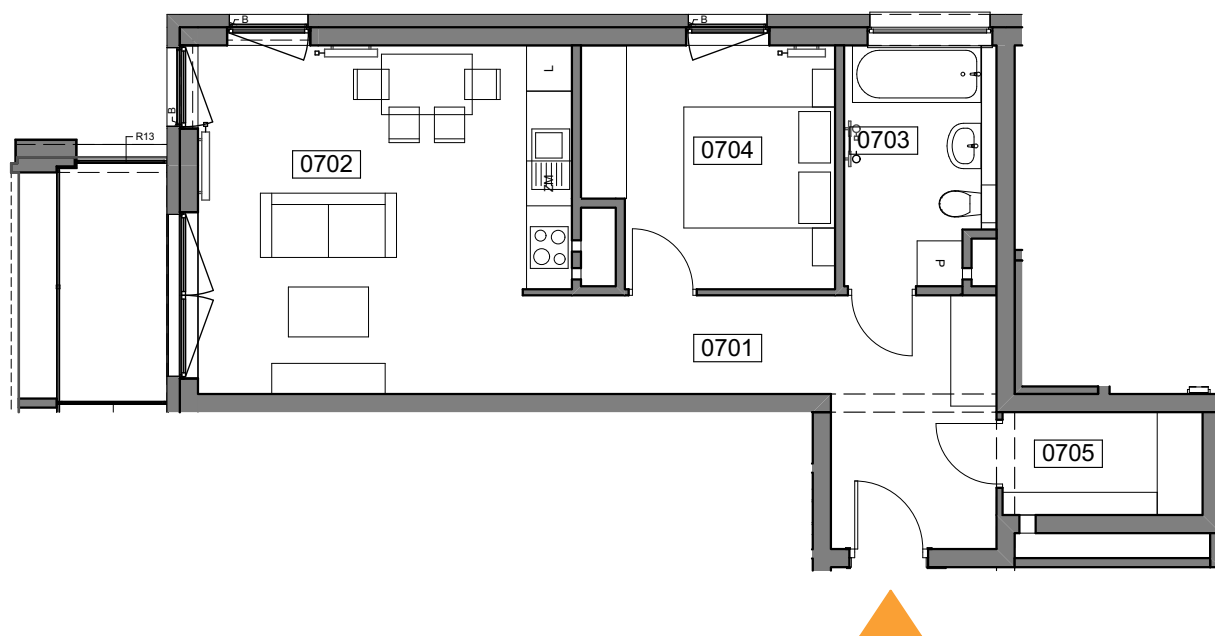

UL. WIERTNICZA, KATOWICE

PIĘTRO 9

SKALA 1:100