



MIESZKANIE 072

ILOŚĆ POKOI 3
POW. MIESZKANIA: 61,40 m²
TARAS: 27,11 m²

ZESTAWIENIE POWIERZCHNI

0721	Komunikacja 1	9,84
0722	Pokój dzienny z aneksem	21,68
0723	Łazienka 1	6,06
0724	Sypialnia 1	14,30
0725	Sypialnia 2	9,52

61,40 m²

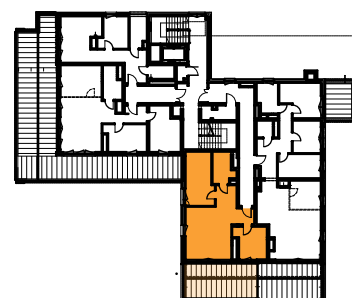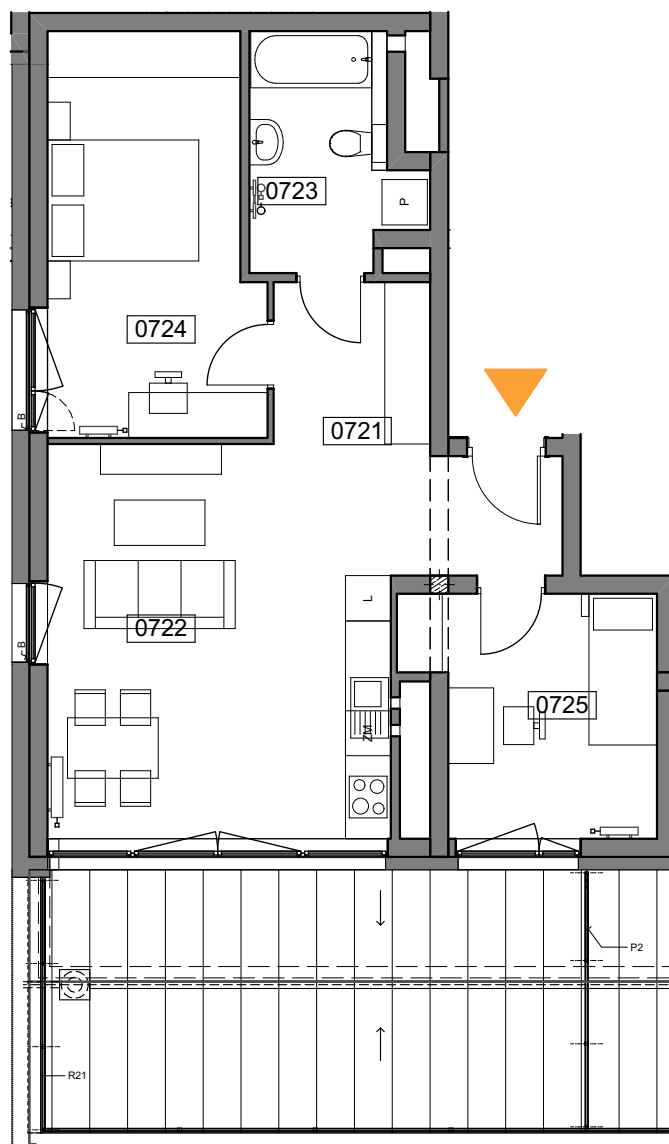

UL. WIERTNICZA, KATOWICE

PIĘTRO 10

SKALA 1:100