



MIESZKANIE 073

ILOŚĆ POKOI 2
POW. MIESZKANIA: 44,52 m²
TARAS: 21,08 m²

ZESTAWIENIE POWIERZCHNI

0731	Komunikacja	11,66
0732	Pokój dzienny z aneksem	15,79
0733	Łazienka	5,00
0734	Sypialnia	8,55
0735	Garderoba	3,52

44,52 m²

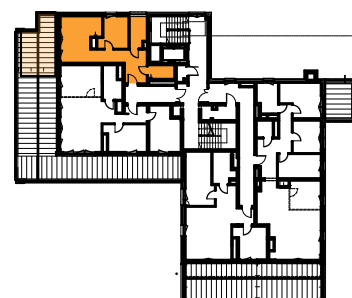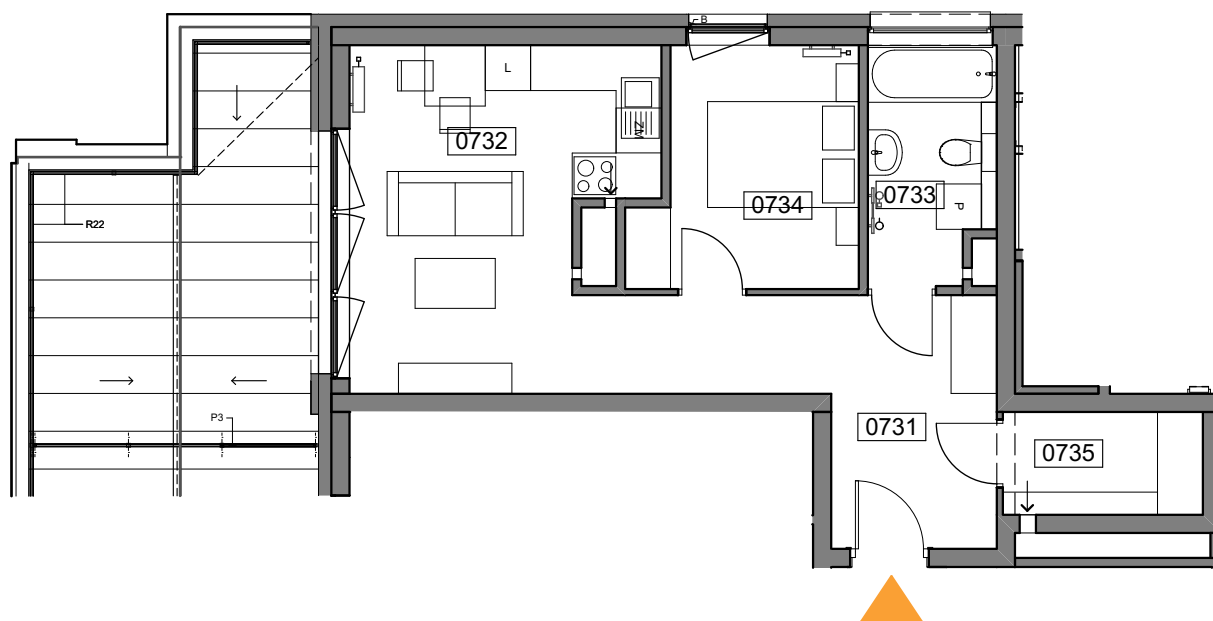

UL. WIERTNICZA, KATOWICE

PIĘTRO 10

SKALA 1:100